

# Nabídka volných komerčních prostor Letiště Praha, a.s.

## Offer of Free Commercial Spaces Prague Airport



## Přehled volných komerčních prostor

Číslo v mapě	Načasování	Terminál	Veřejná/Neveřejná/SRA část	Umístění	Číslo jednotky	Výměra v m <sup>2</sup>	Forma výběru	Druh sortimentu
1	nespecifikováno	T1	N	prst A	A115	46	nespecifikováno	nespecifikováno
2	nespecifikováno	T1	N	prst A	A122	41	nespecifikováno	nespecifikováno
3	nespecifikováno	T2	V	spojovací objekt	S1020	47 + zázemí v jednotce	nespecifikováno	nespecifikováno
4	nespecifikováno	T2	V	spojovací objekt	S1026, S1026a-b	48	nespecifikováno	lehké gastro
5	nespecifikováno	T2	SRA	prst C	C104	46	nespecifikováno	nespecifikováno
6	nespecifikováno	T2	SRA	prst C	C105a	40 + zázemí v jednotce	nespecifikováno	nespecifikováno
7	nespecifikováno	T2	SRA	prst C	C106	82 + zázemí v jednotce	nespecifikováno	nespecifikováno
8	Q3 2024	T2	SRA	prst C	C133	54	podlimitní, výběrové řízení	otevřená koncese
9	nespecifikováno	T2	V	příletová hala T2	1027, 1027b	11 + zázemí v jednotce	nespecifikováno	-
10	nespecifikováno	T2	SRA	prst D	2050	54,3	nespecifikováno	monobrand kosmetika
11	Q4 2023	T2	SRA	prst D	2053	54	nadlimitní, koncesní řízení	brýle
12	Q3 2024	T2	SRA	prst D	2039	23	podlimitní, výběrové řízení	zážitková služba



**KŘ** - koncesní řízení / **PTK** - předběžná tržní konzultace / **SRA** - Security Restricted Area (vyhrazený bezpečnostní prostor letiště)

Probíhající koncesní a výběrová řízení je možné sledovat na portálu Tender Arena: [Z0005204: Letiště Praha, a. s. - TENDER ARENA](#)

**T1** TERMINAL 1 - NON-SCHENGEN

**Přehledová mapa - 1. podlaží**

Overview Map - 1st floor

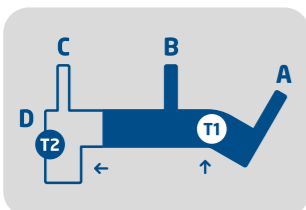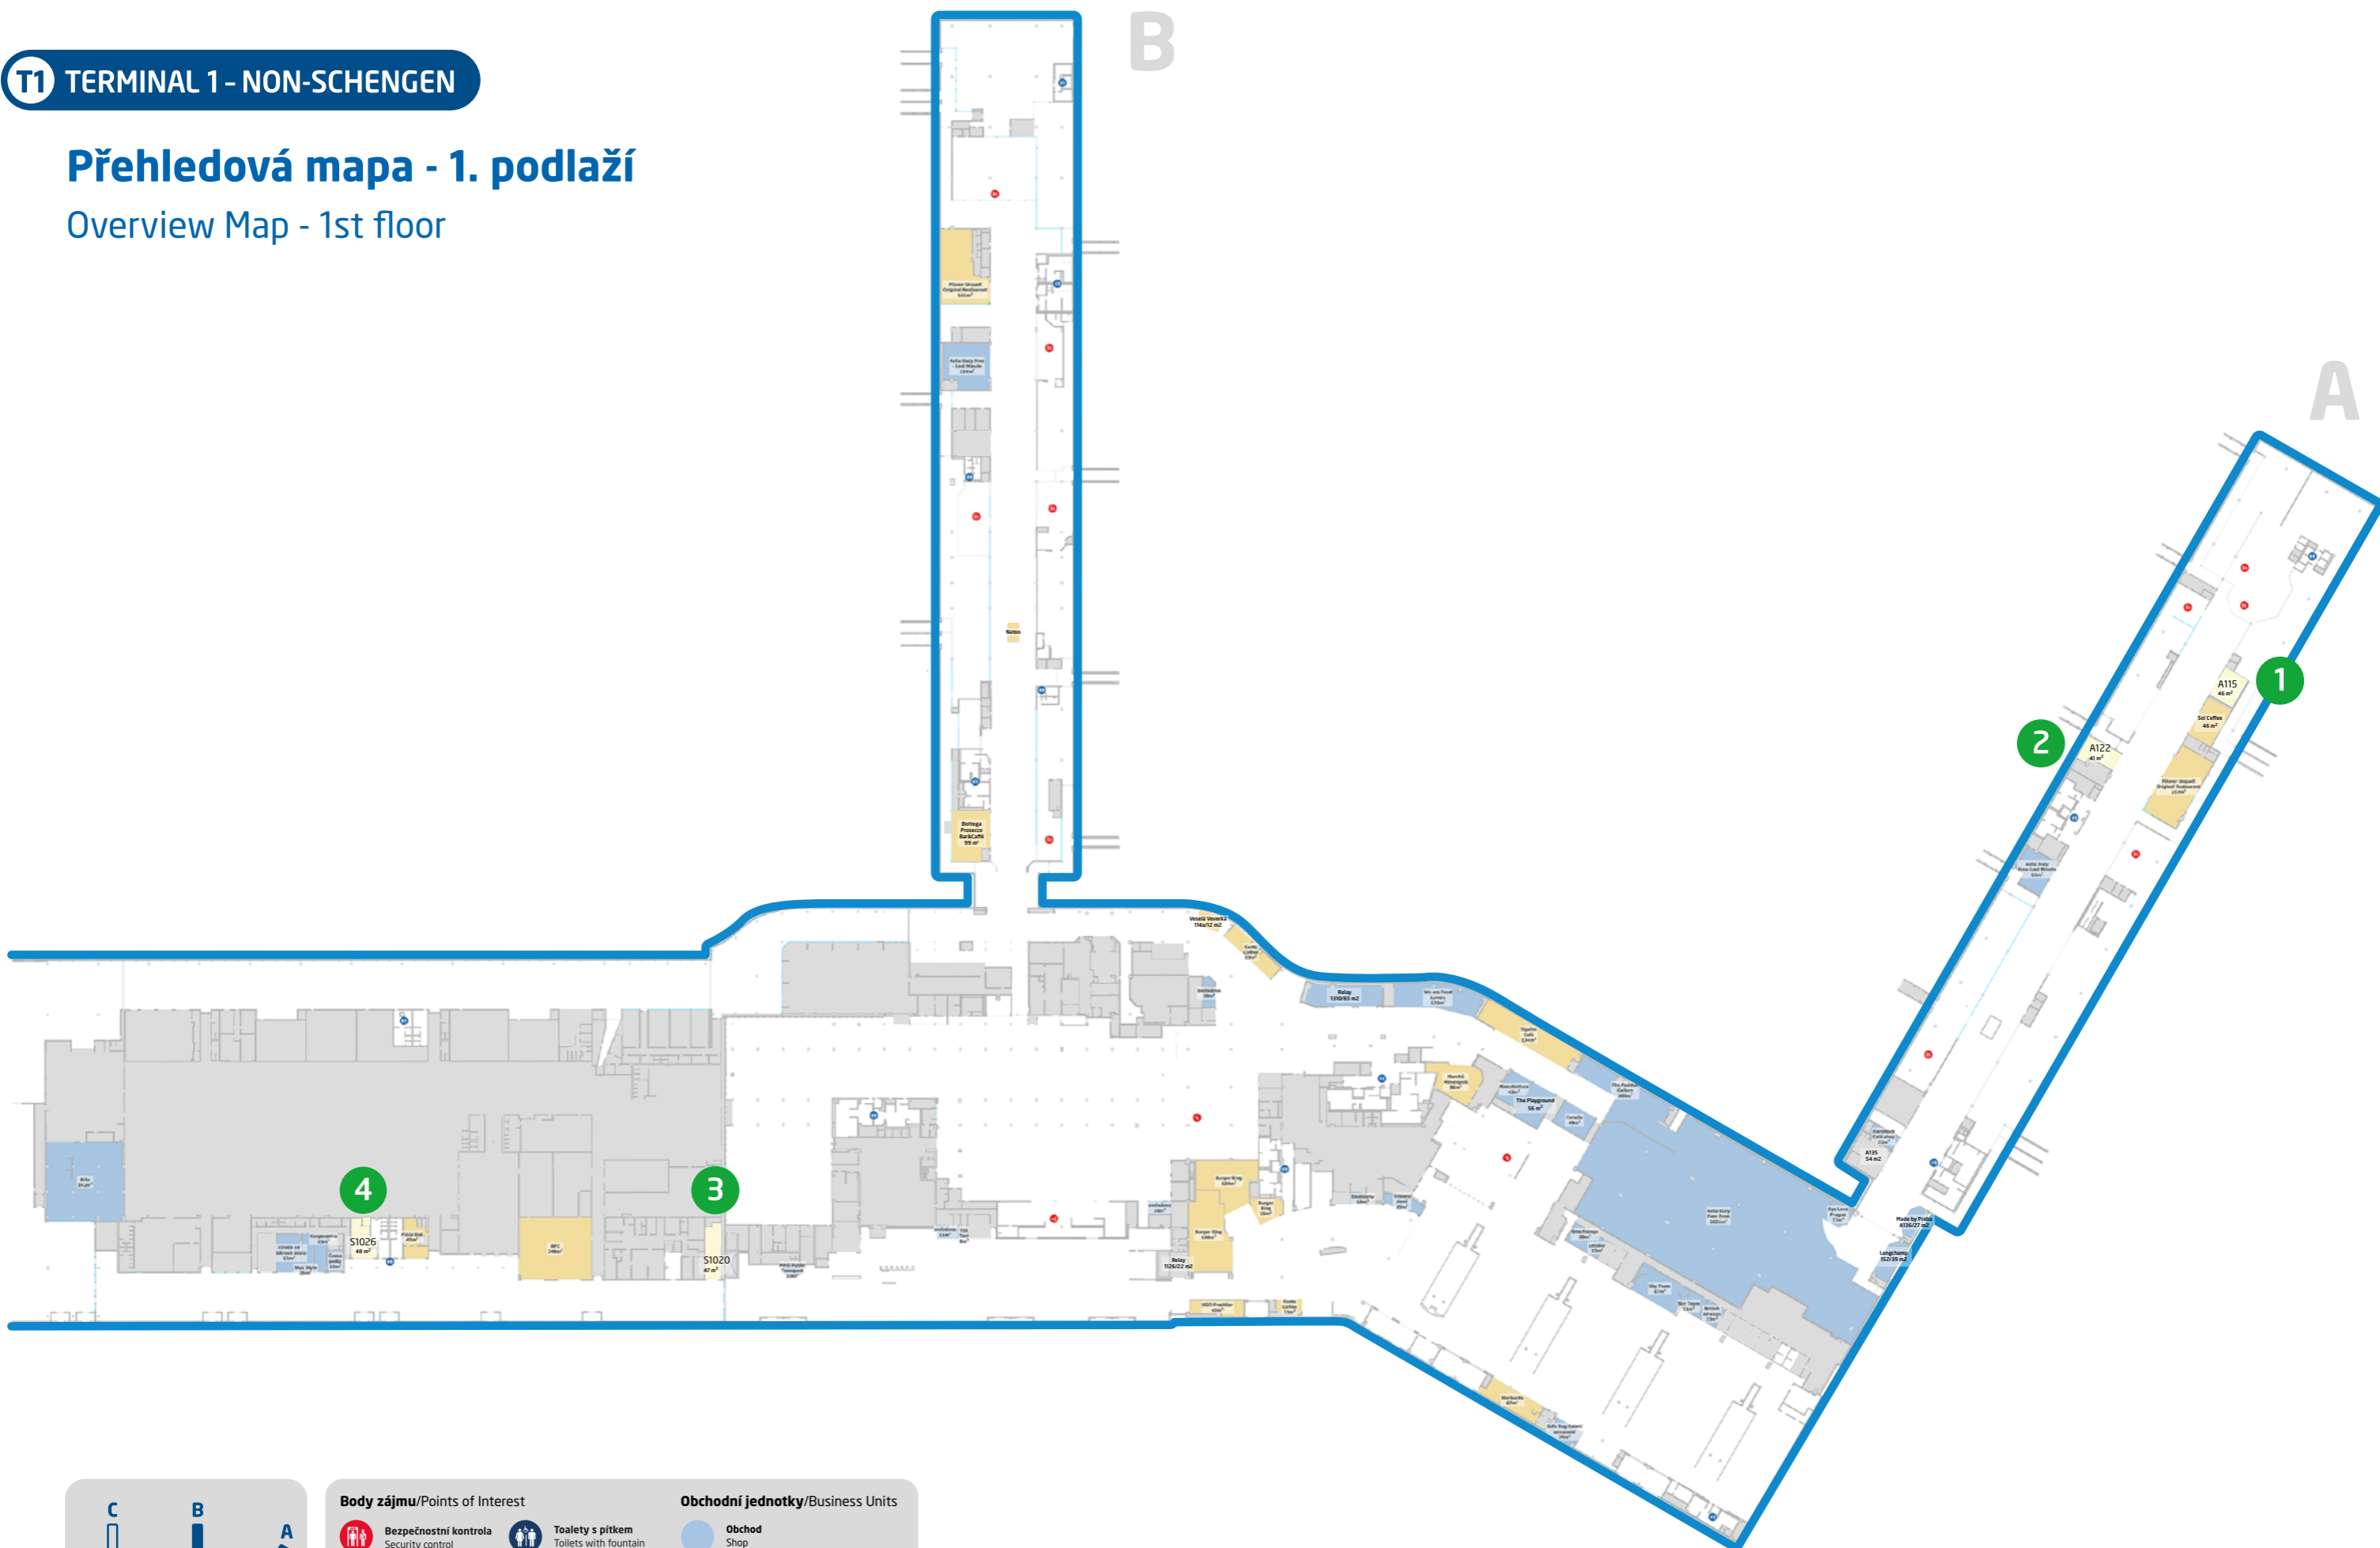

**Body zájmu/Points of Interest**

- Bezpečnostní kontrola**  
Security control
- Pasová kontrola**  
Passport control
- Celní kontrola**  
Customs

- Toalety s pítkem**  
Toilets with fountain
- GATE**



**Obchodní jednotky/Business Units**

- Obchod**  
Shop
- Restaurace**  
Restaurant
- Ostatní/neobsazené**  
Other/Vacant

**T1** TERMINAL 1 - NON-SCHENGEN

**1. podlaží / 1st floor**  
**Prst A / Pier A**

- 1 č. **A115/46 m<sup>2</sup>** - druh sortimentu: nespecifikován
- 2 č. **A122/41 m<sup>2</sup>** - druh sortimentu: nespecifikován

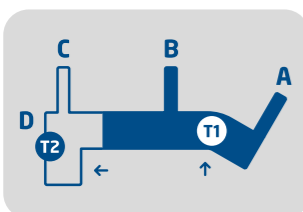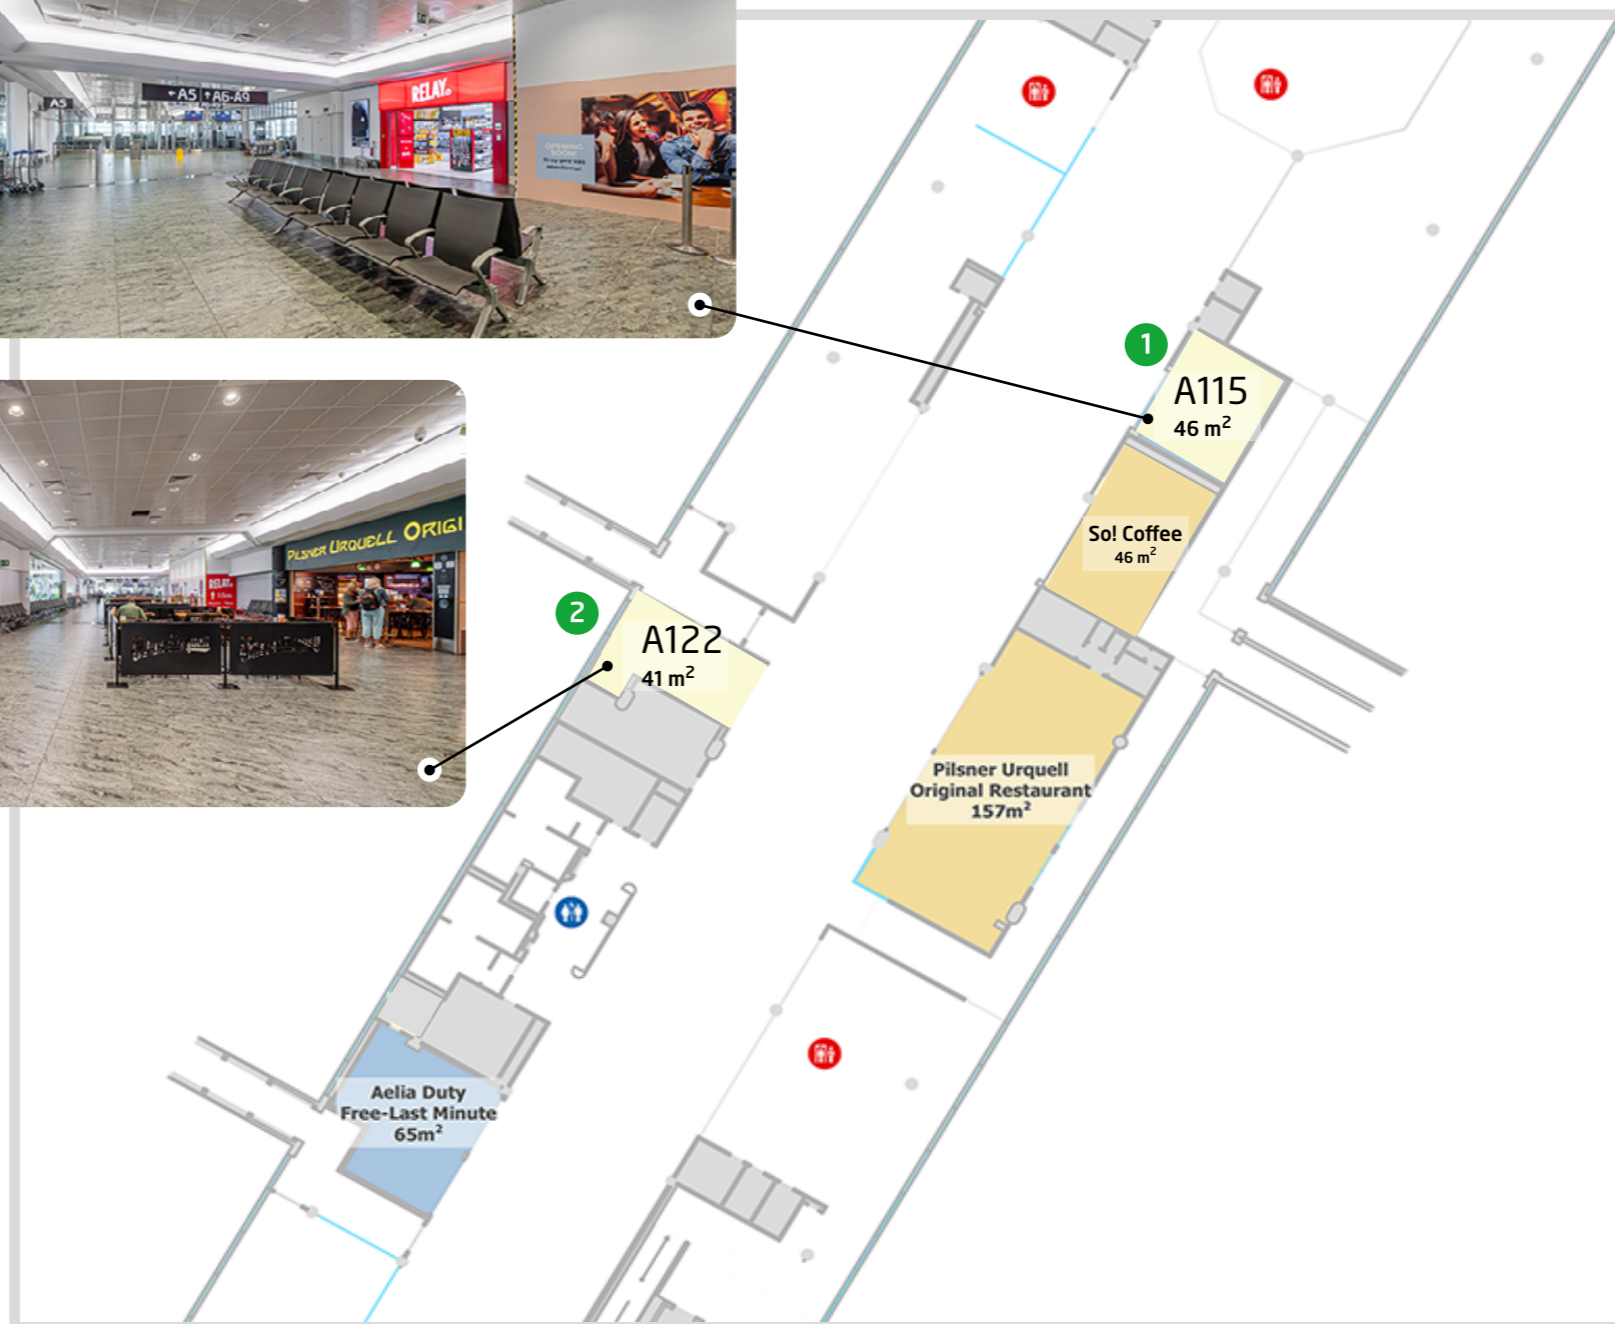

**Body zájmu/Points of Interest**

- Bezpečnostní kontrola**  
Security control
- Pasová kontrola**  
Passport control
- Celní kontrola**  
Customs

- Toalety s pítkem**  
Toilets with fountain
- GATE**

**Obchodní jednotky/Business Units**



- Obchod**  
Shop
- Restaurace**  
Restaurant
- Ostatní/neobsazené**  
Other/Vacant

**T1** TERMINAL 1 - NON-SCHENGEN

**1. podlaží / 1st floor**

**3** č. **S1020/47 m<sup>2</sup>** - druh sortimentu: nspecifikován

**4** č. **1026/48 m<sup>2</sup>** - druh sortimentu: lehké gastro

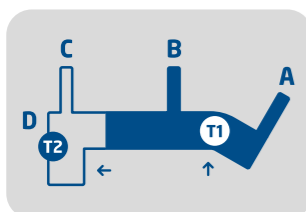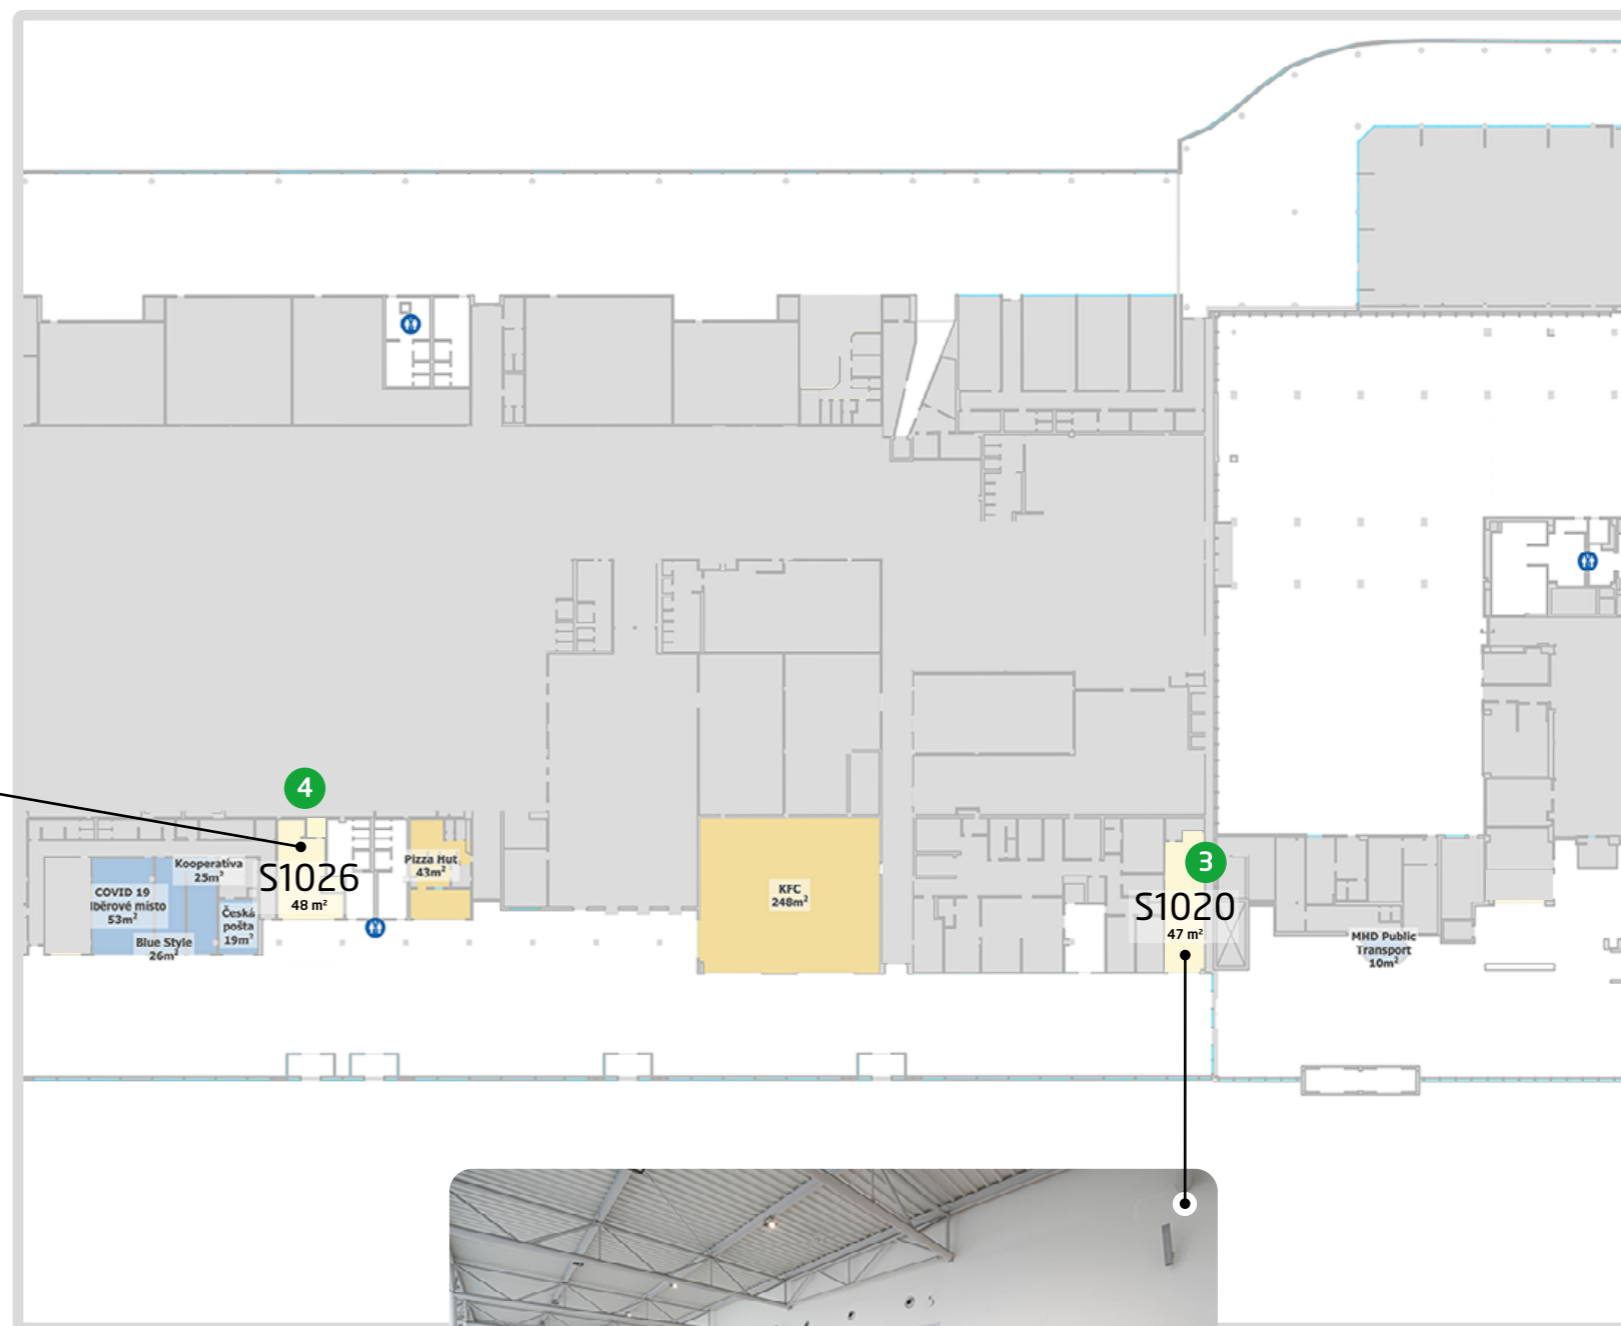

**Body zájmu/Points of Interest**

- Bezpečnostní kontrola**  
Security control
- Pasová kontrola**  
Passport control
- Celní kontrola**  
Customs


- Toalety s pítkem**  
Toilets with fountain
- GATE**

**Obchodní jednotky/Business Units**

- Obchod**  
Shop
- Restaurace**  
Restaurant
- Ostatní/neobsazené**  
Other/Vacant

# Přehledová mapa - 1. podlaží

Overview Map - 1st floor

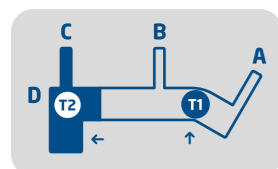


**Body zájmu/Points of Interest**

<b>Bezpečnostní kontrola</b> Security control	<b>Toalety s pítkem</b> Toilets with fountain
<b>Pasová kontrola</b> Passport control	<b>GATE</b>
<b>Celní kontrola</b> Customs	

**Obchodní jednotky/Business Units**



<b>Obchod</b> Shop	<b>Ostatní/neobsazené</b> Other/Vacant
<b>Restaurace</b> Restaurant	

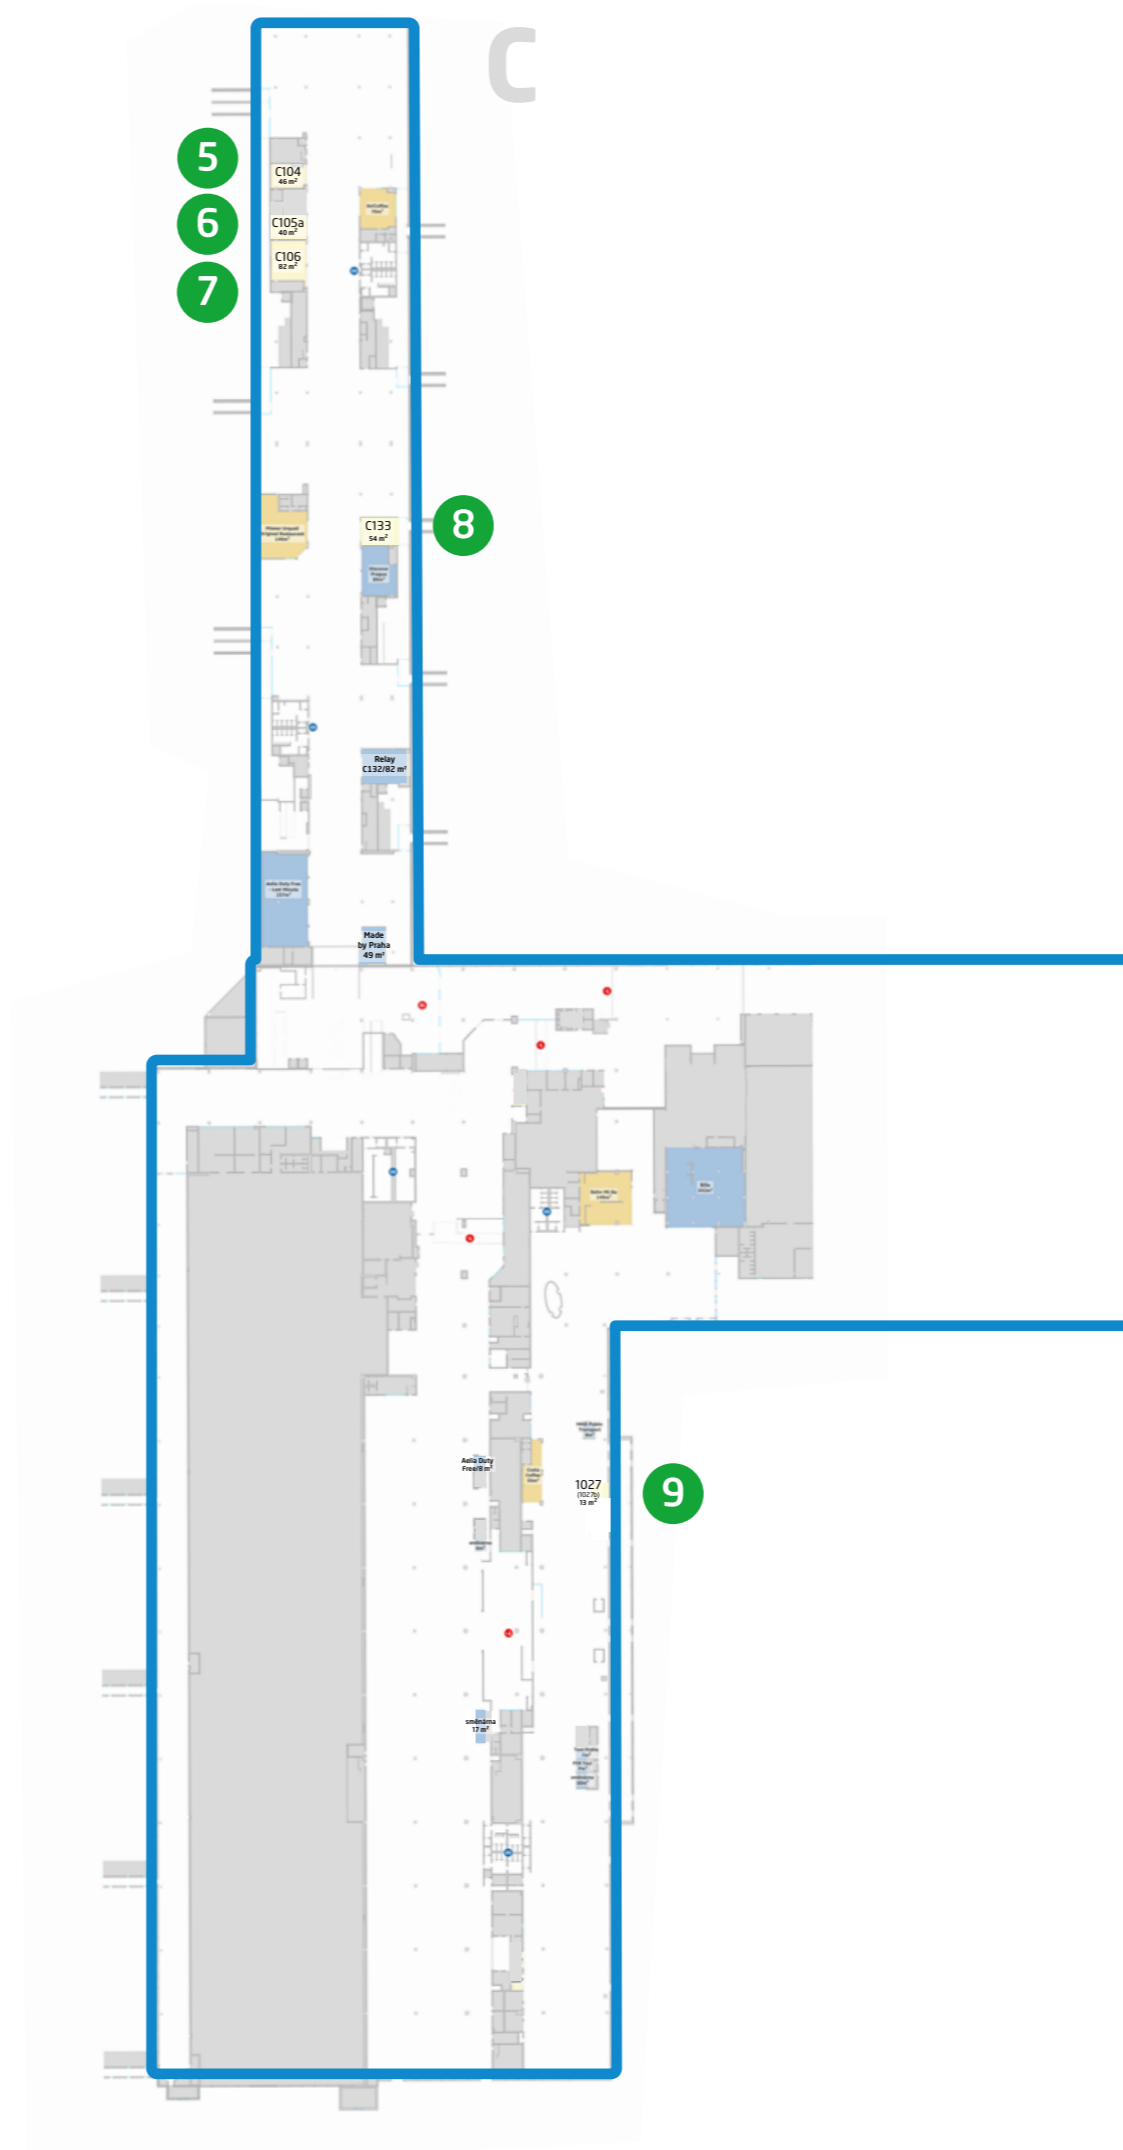

**T2** TERMINAL 2 - SCHENGEN

**1. podlaží / 1st floor**  
**Prst C / Pier C**

- 5 č. **C104/46 m<sup>2</sup>** - druh sortimentu: nespecifikován
- 6 č. **C105a/40 m<sup>2</sup>** - druh sortimentu: nespecifikován
- 7 č. **C106/82 m<sup>2</sup>** - druh sortimentu: nespecifikován
- 8 č. **C133/54 m<sup>2</sup>** - druh sortimentu: otevřená koncese

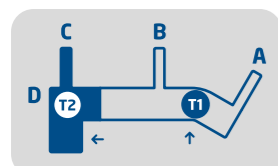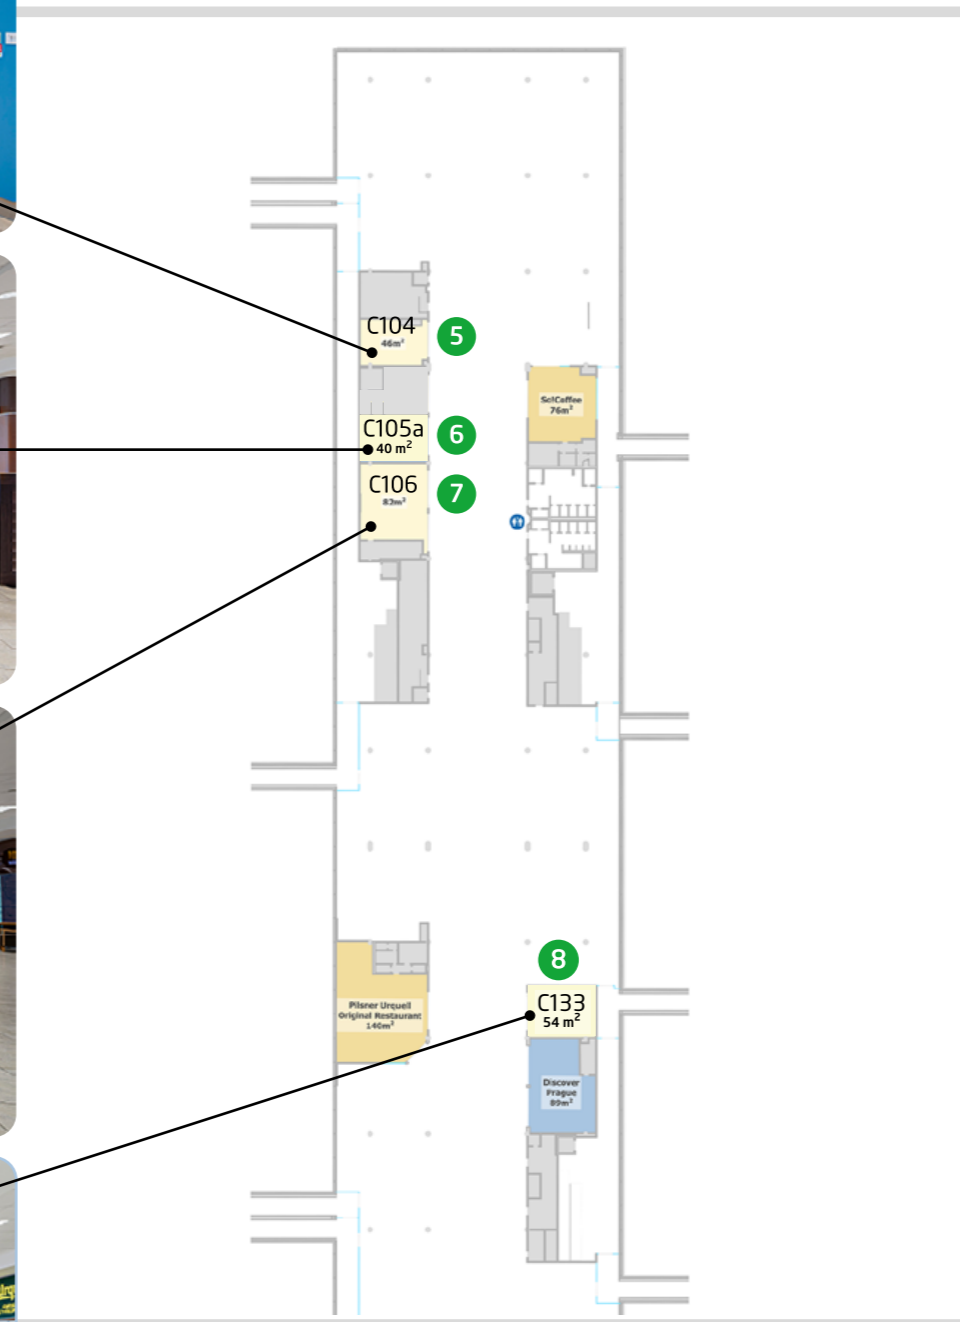

**Body zájmu/Points of Interest**



- Bezpečnostní kontrola**  
Security control
- Pasová kontrola**  
Passport control
- Celní kontrola**  
Customs
- Toalety s pítkem**  
Toilets with fountain
- GATE**

**Obchodní jednotky/Business Units**






- Obchod**  
Shop
- Restaurace**  
Restaurant
- Ostatní/neobsazené**  
Other/Vacant

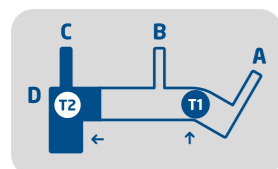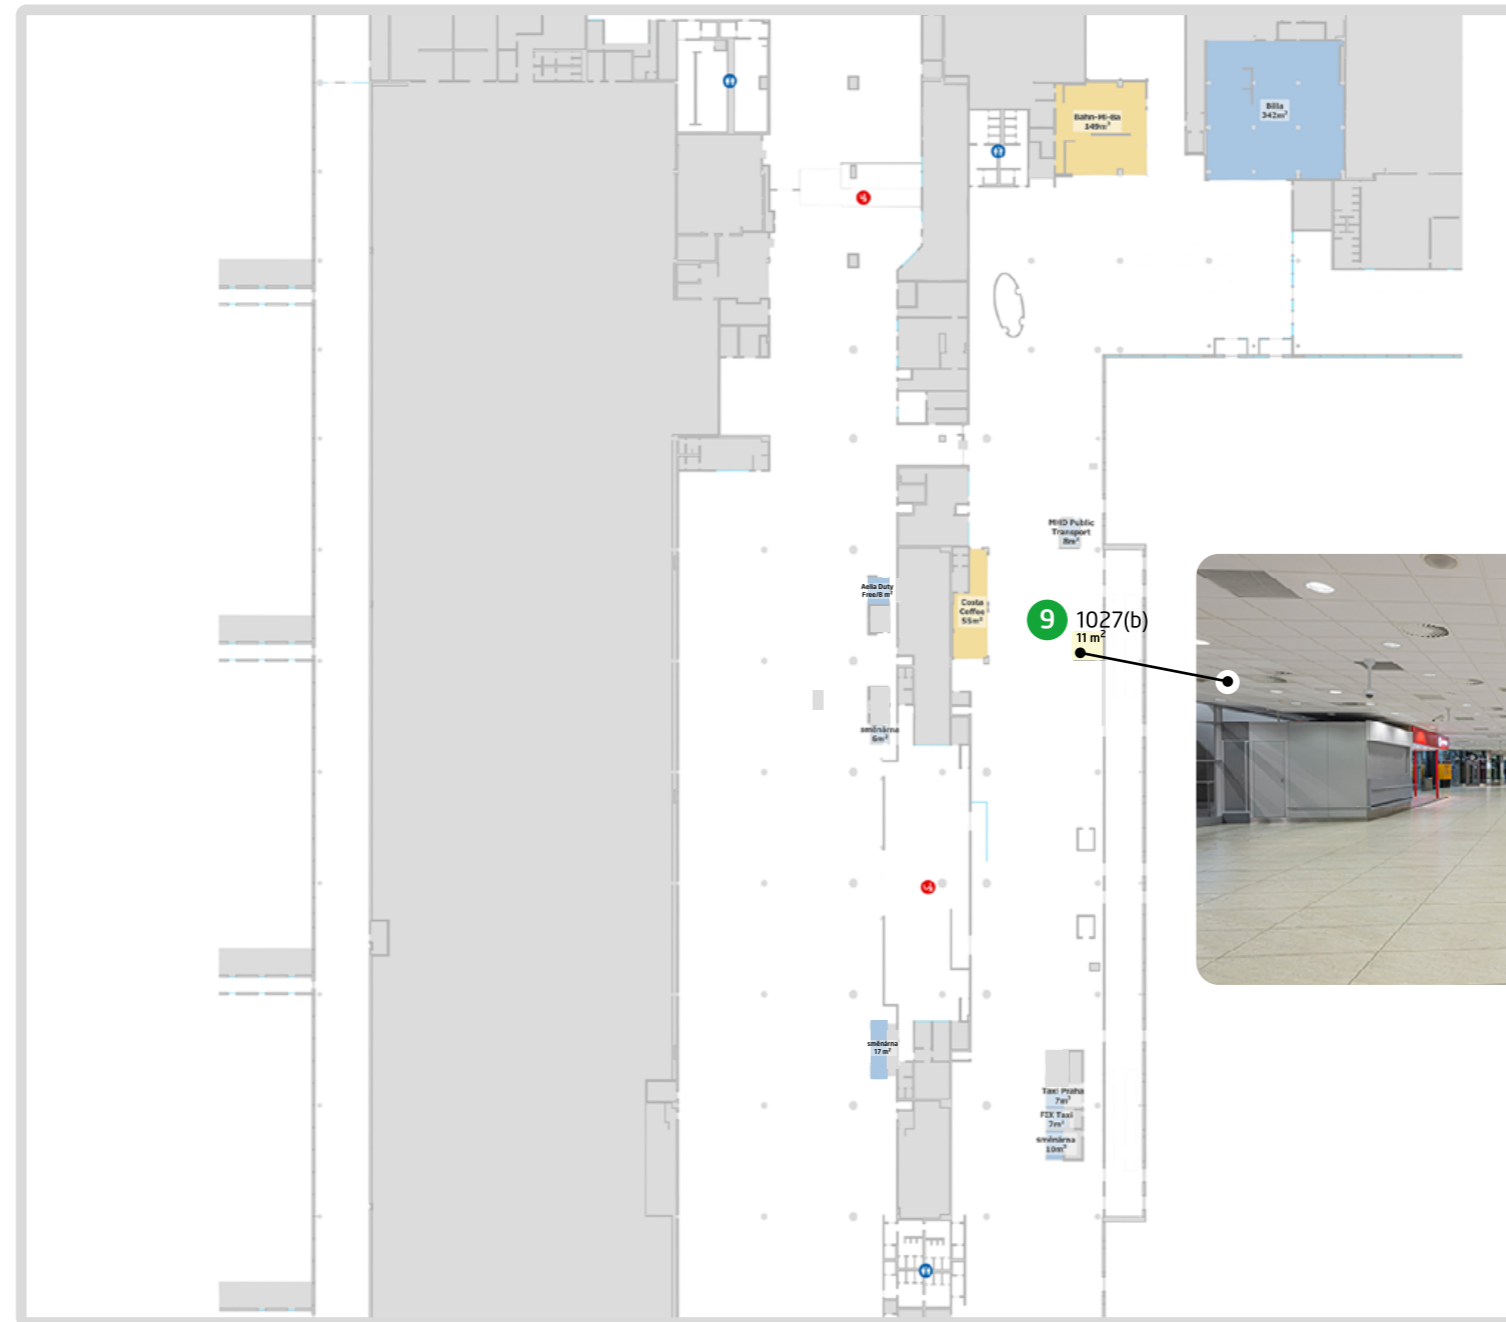**1. podlaží / 1st floor**  
**Přílety / Arrivals**




**9** č. **1027, 1027b** - druh sortimentu: nespecifikován



**Body zájmu/Points of Interest**

-  **Bezpečnostní kontrola**  
Security control
-  **Pasová kontrola**  
Passport control
-  **Celní kontrola**  
Customs
-  **Toalety s pítkem**  
Toilets with fountain
-  **GATE**


**Obchodní jednotky/Business Units**

-  **Obchod**  
Shop
-  **Restaurace**  
Restaurant
-  **Ostatní/neobsazené**  
Other/Vacant




# Přehledová mapa - 2. podlaží

Overview Map - 2nd floor

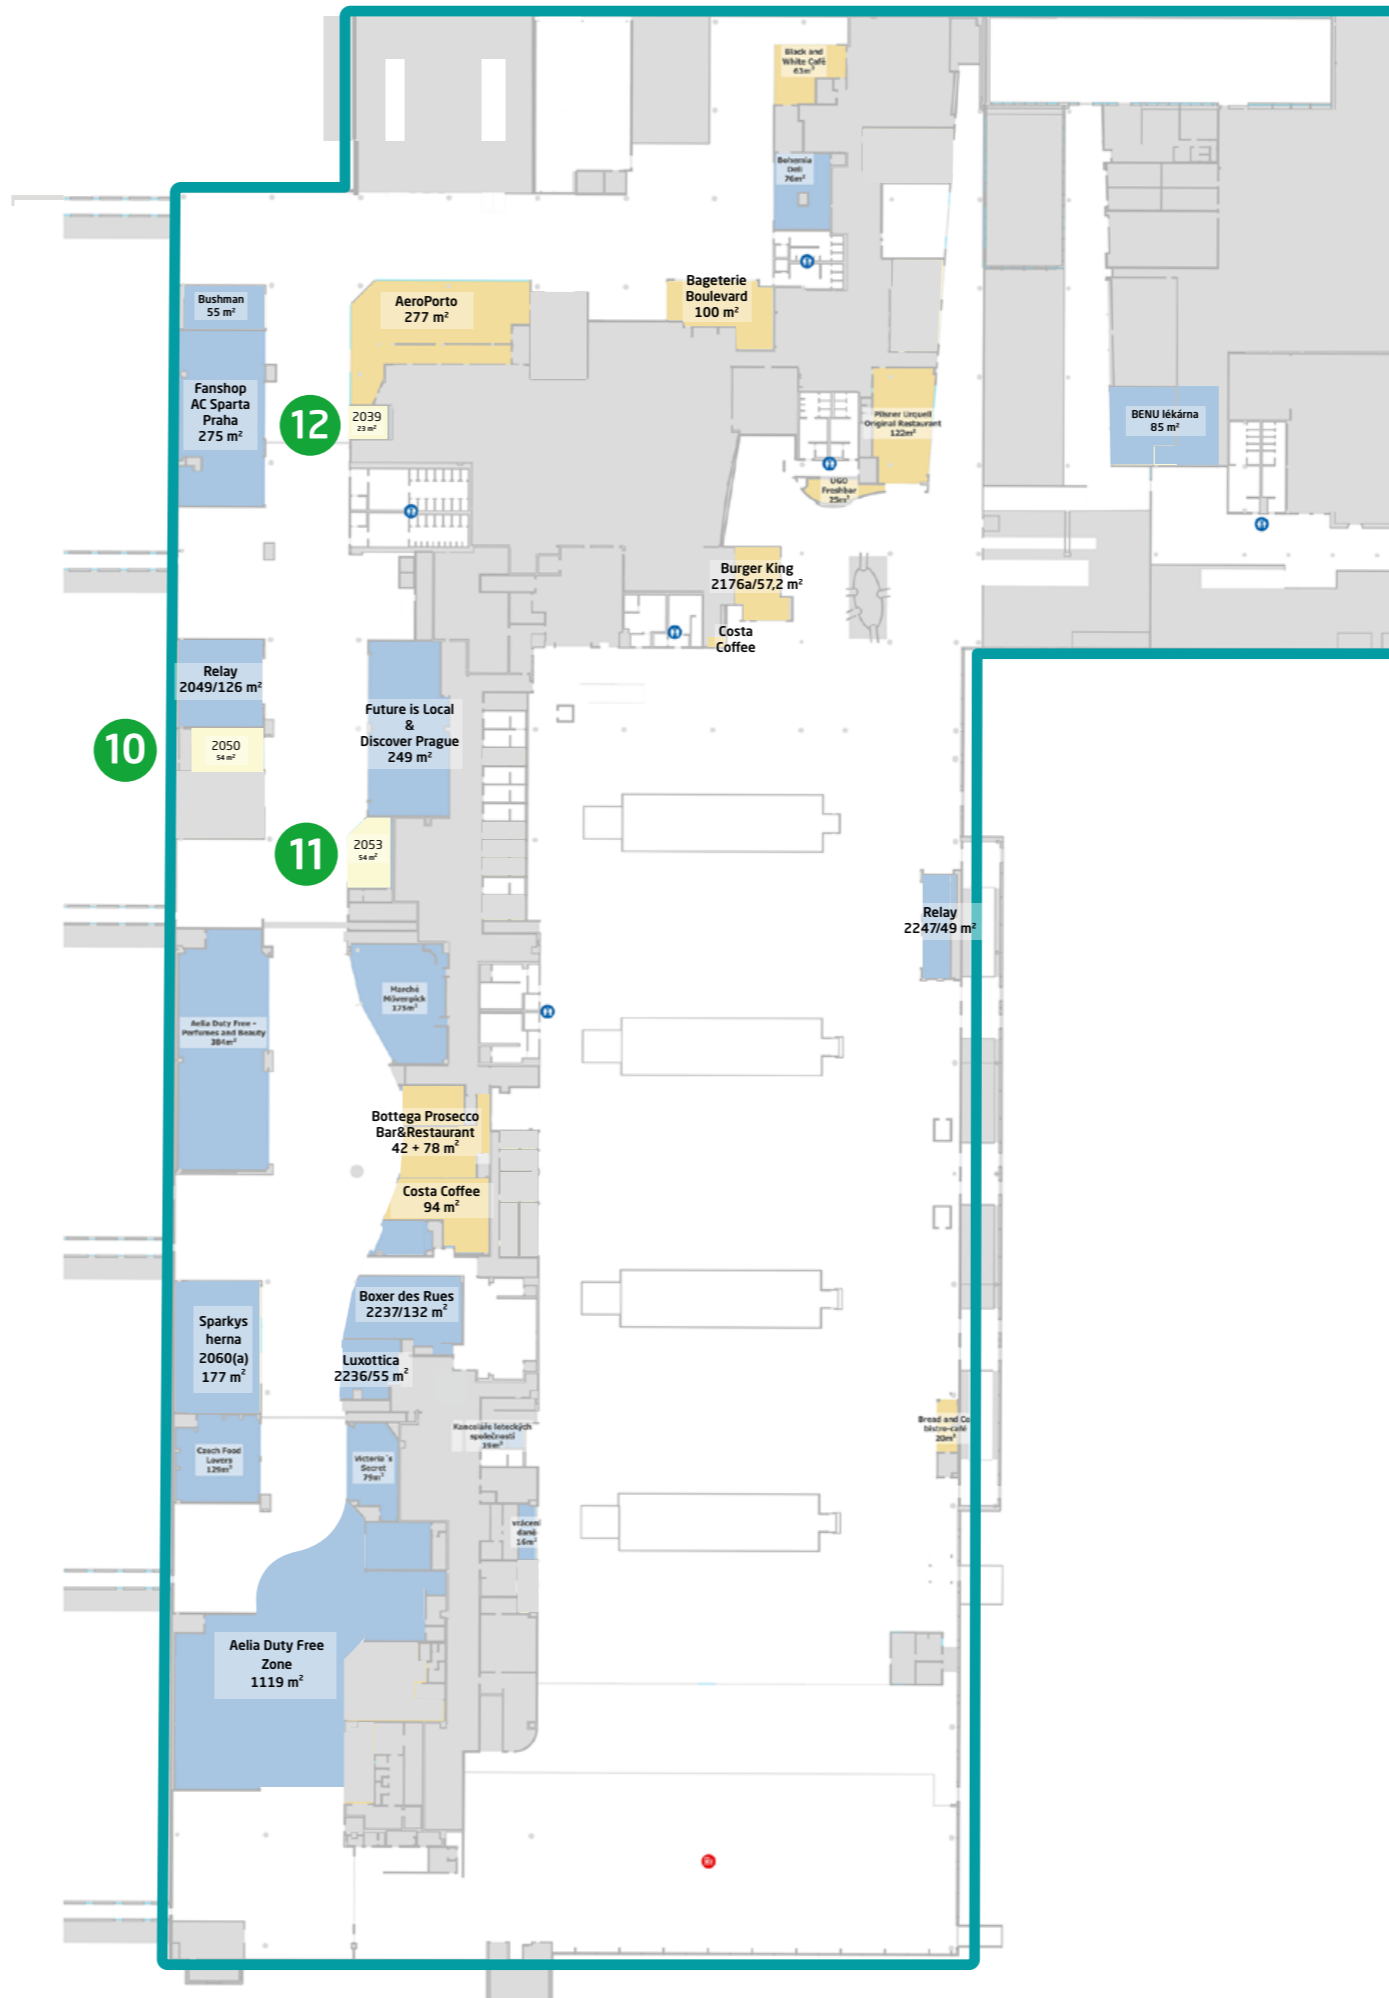

D

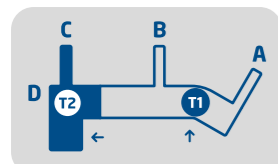

**Body zájmu/Points of Interest**

- Bezpečnostní kontrola**  
Security control
- Toalety s pítkem**  
Toilets with fountain
- Pasová kontrola**  
Passport control
- GATE**
- Celní kontrola**  
Customs



**Obchodní jednotky/Business Units**

- Obchod**  
Shop
- Restaurace**  
Restaurant
- Ostatní/neobsazené**  
Other/Vacant

**T2** TERMINAL 2 - SCHENGEN

**2. podlaží / 2nd floor**  
**Prst D / Pier D**

- 10 č. 2050/54,3 m<sup>2</sup> - druh sortimentu: monobrand kosmetika
- 11 č. 2053/54 m<sup>2</sup> - druh sortimentu: brýle
- 12 č. 2039/23 m<sup>2</sup> - druh sortimentu: otevřená koncese

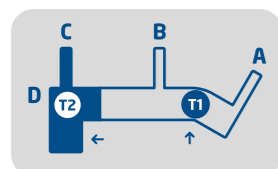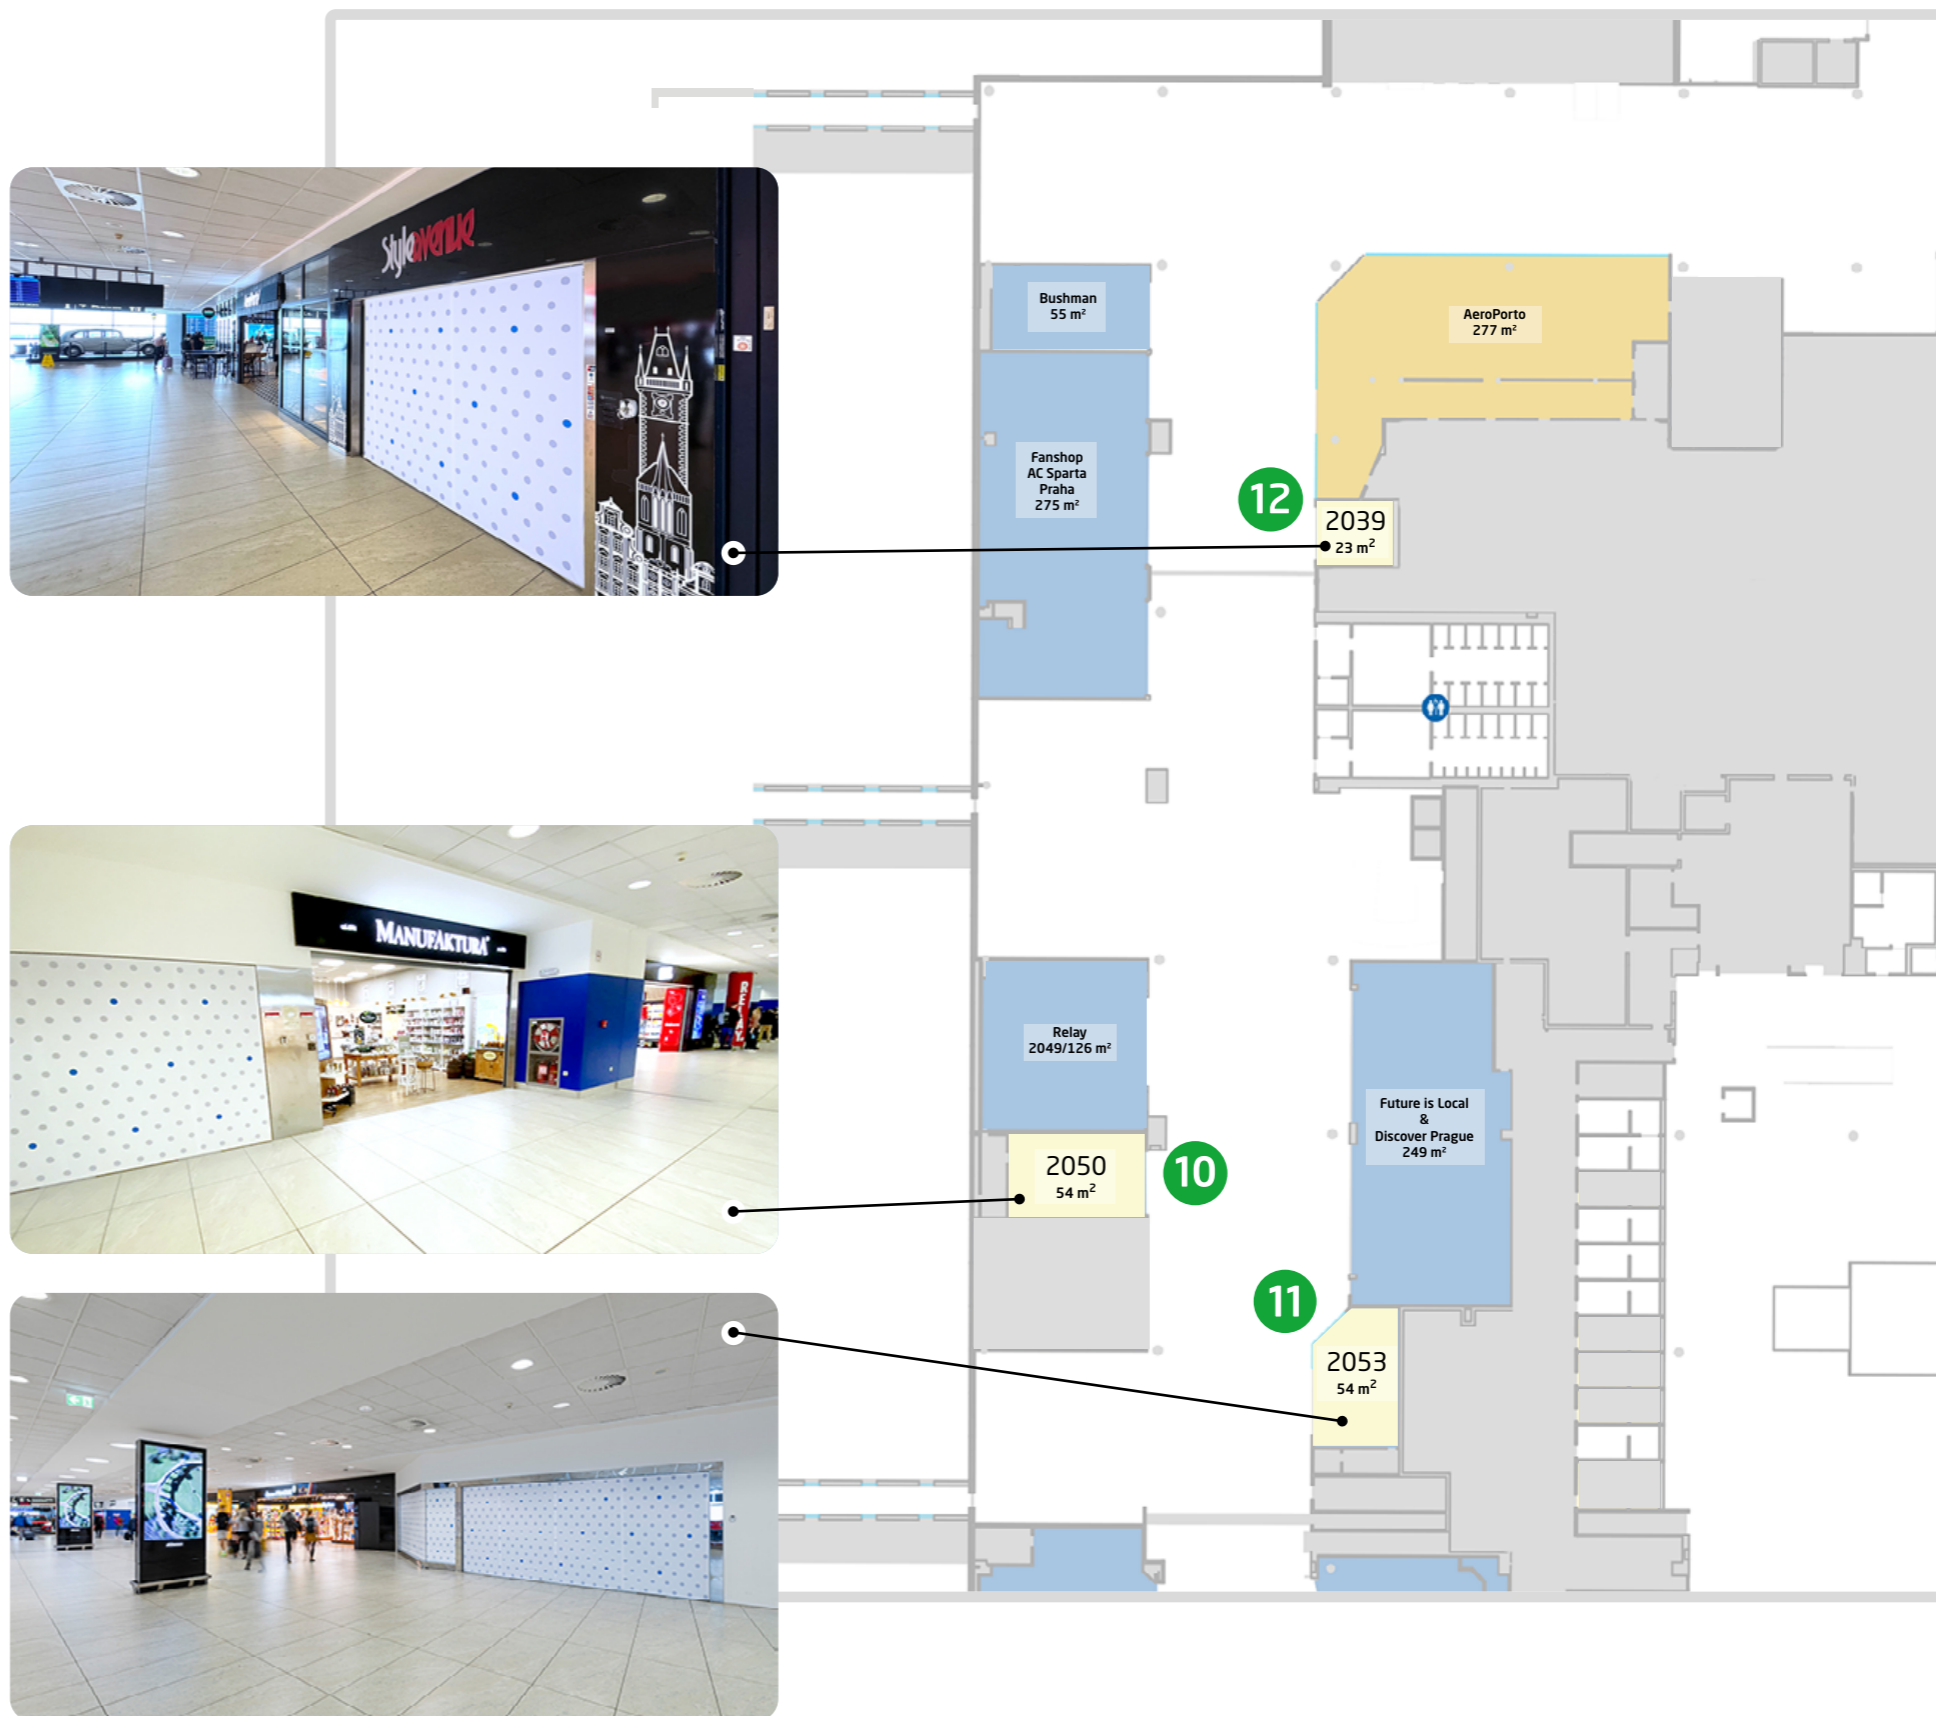

**Body zájmu/Points of Interest**

- Bezpečnostní kontrola / Security control
- Pasová kontrola / Passport control
- Celní kontrola / Customs
- Toalety s pítkem / Toilets with fountain
- GATE

**Obchodní jednotky/Business Units**

- Obchod / Shop
- Restaurace / Restaurant
- Ostatní/neobsazené / Other/Vacant

Pro více informací nás kontaktujte:

**[pronajmy@prg.aero](mailto:pronajmy@prg.aero)**