

Nabídka volných komerčních prostor Letiště Praha, a.s.

Offer of Free Commercial Spaces Prague Airport



Přehled volných komerčních prostor

Číslo v mapě	Načasování	Terminál	Veřejná/Neveřejná/SRA část	Umístění	Číslo jednotky	Výměra v m ²	Forma výběru	Druh sortimentu
1	nespecifikováno	T1	N	prst A	A115	46	nespecifikováno	nespecifikováno
2	nespecifikováno	T1	N	prst A	A122	41	nespecifikováno	nespecifikováno
3	2025	T1	N	neveřejná zóna	1283	134	nespecifikováno	kavárna
4	2025	T1	N	neveřejná zóna	167a	86	nespecifikováno	gastro
5	Q1 2025	T1	N	neveřejná zóna	1154	57	nespecifikováno	zážitková služba
6	nespecifikováno	T2	V	spojovací objekt	S1020	47 + zázemí v jednotce	nespecifikováno	nespecifikováno
7	nespecifikováno	T2	V	spojovací objekt	S1026, S1026a-b	48	nespecifikováno	lehké gastro
8	Q1 2025	T2	SRA	prst C	C104	46	nespecifikováno	zážitková služba
9	Q1 2025	T2	SRA	prst C	C105b	40	nespecifikováno	zážitková služba
10	Q1 2025	T2	SRA	prst C	C105a	40+ zázemí v jednotce	nespecifikováno	zážitková služba
11	Q1 2025	T2	SRA	prst C	C106	82 + zázemí v jednotce	nespecifikováno	zážitková služba
12	Q3 2024	T2	SRA	prst C	C133	54	podlimitní, výběrové řízení	otevřená koncese
13	Q4 2025	T2	SRA	prst D	2036	55	nespecifikováno	fashion
14	Q1 2025	T2	SRA	prst D	2047	275	nespecifikováno	sportovní fanshop
15	Q3 2024	T2	SRA	prst D	2039	23	podlimitní, výběrové řízení	zážitková služba
16	Q4 2023	T2	SRA	prst D	2053	54	nadlimitní, koncesní řízení	nespecifikováno
17	2025	T2	SRA	prst D	2242	175	nespecifikováno	gastro



KŘ - koncesní řízení / **PTK** - předběžná tržní konzultace / **SRA** - Security Restricted Area (vyhrazený bezpečnostní prostor letiště)

Probíhající koncesní a výběrová řízení je možné sledovat na portálu Tender Arena: [Z0005204: Letiště Praha, a. s. - TENDER ARENA](#)

T1 TERMINAL 1 - NON-SCHENGEN

Přehledová mapa - 1. podlaží

Overview Map - 1st floor

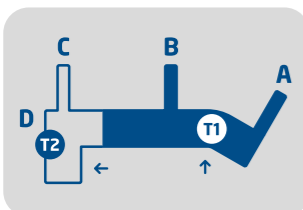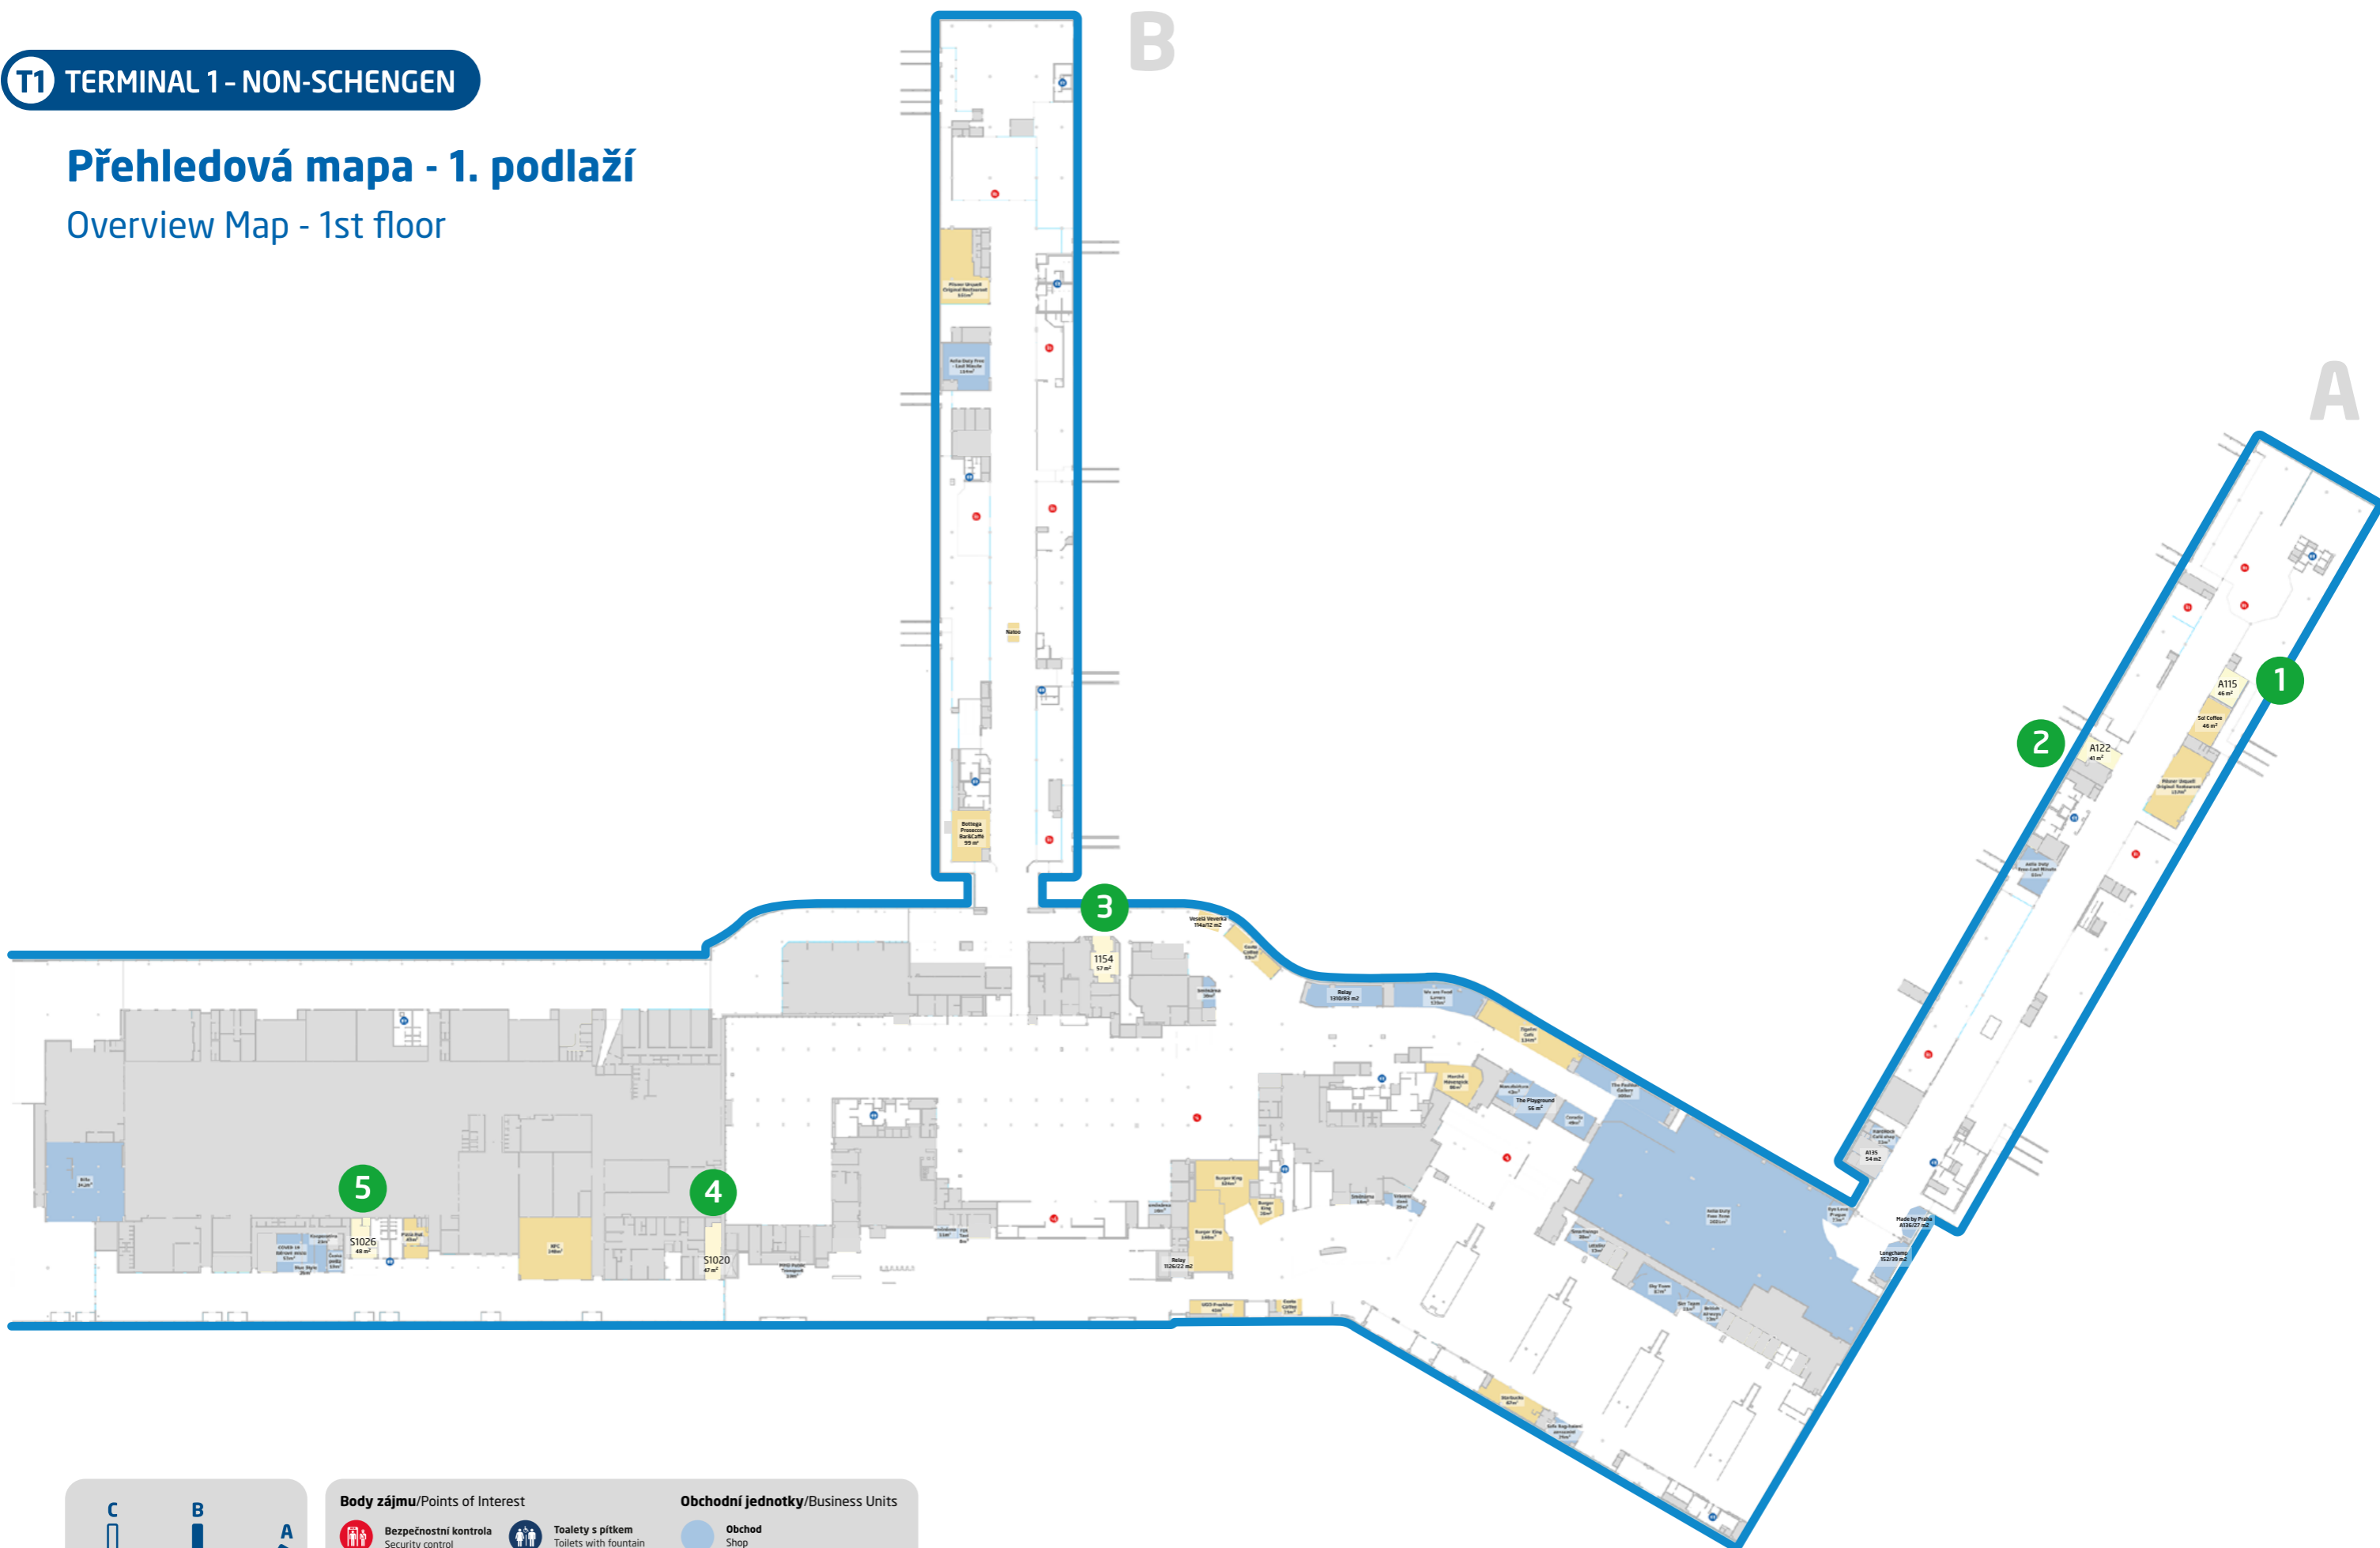

Body zájmu/Points of Interest

- Bezpečnostní kontrola**
Security control
- Pasová kontrola**
Passport control
- Celní kontrola**
Customs

- Toalety s pítkem**
Toilets with fountain
- GATE**



Obchodní jednotky/Business Units

- Obchod**
Shop
- Restaurace**
Restaurant
- Ostatní/neobsazené**
Other/Vacant

T1 TERMINAL 1 - NON-SCHENGEN

1. podlaží / 1st floor
Prst A / Pier A

- 1 č. **A115/46 m²** - druh sortimentu: nespecifikován
- 2 č. **A122/41 m²** - druh sortimentu: nespecifikován

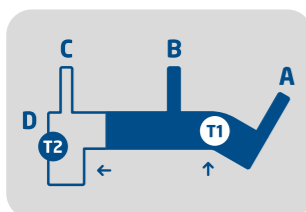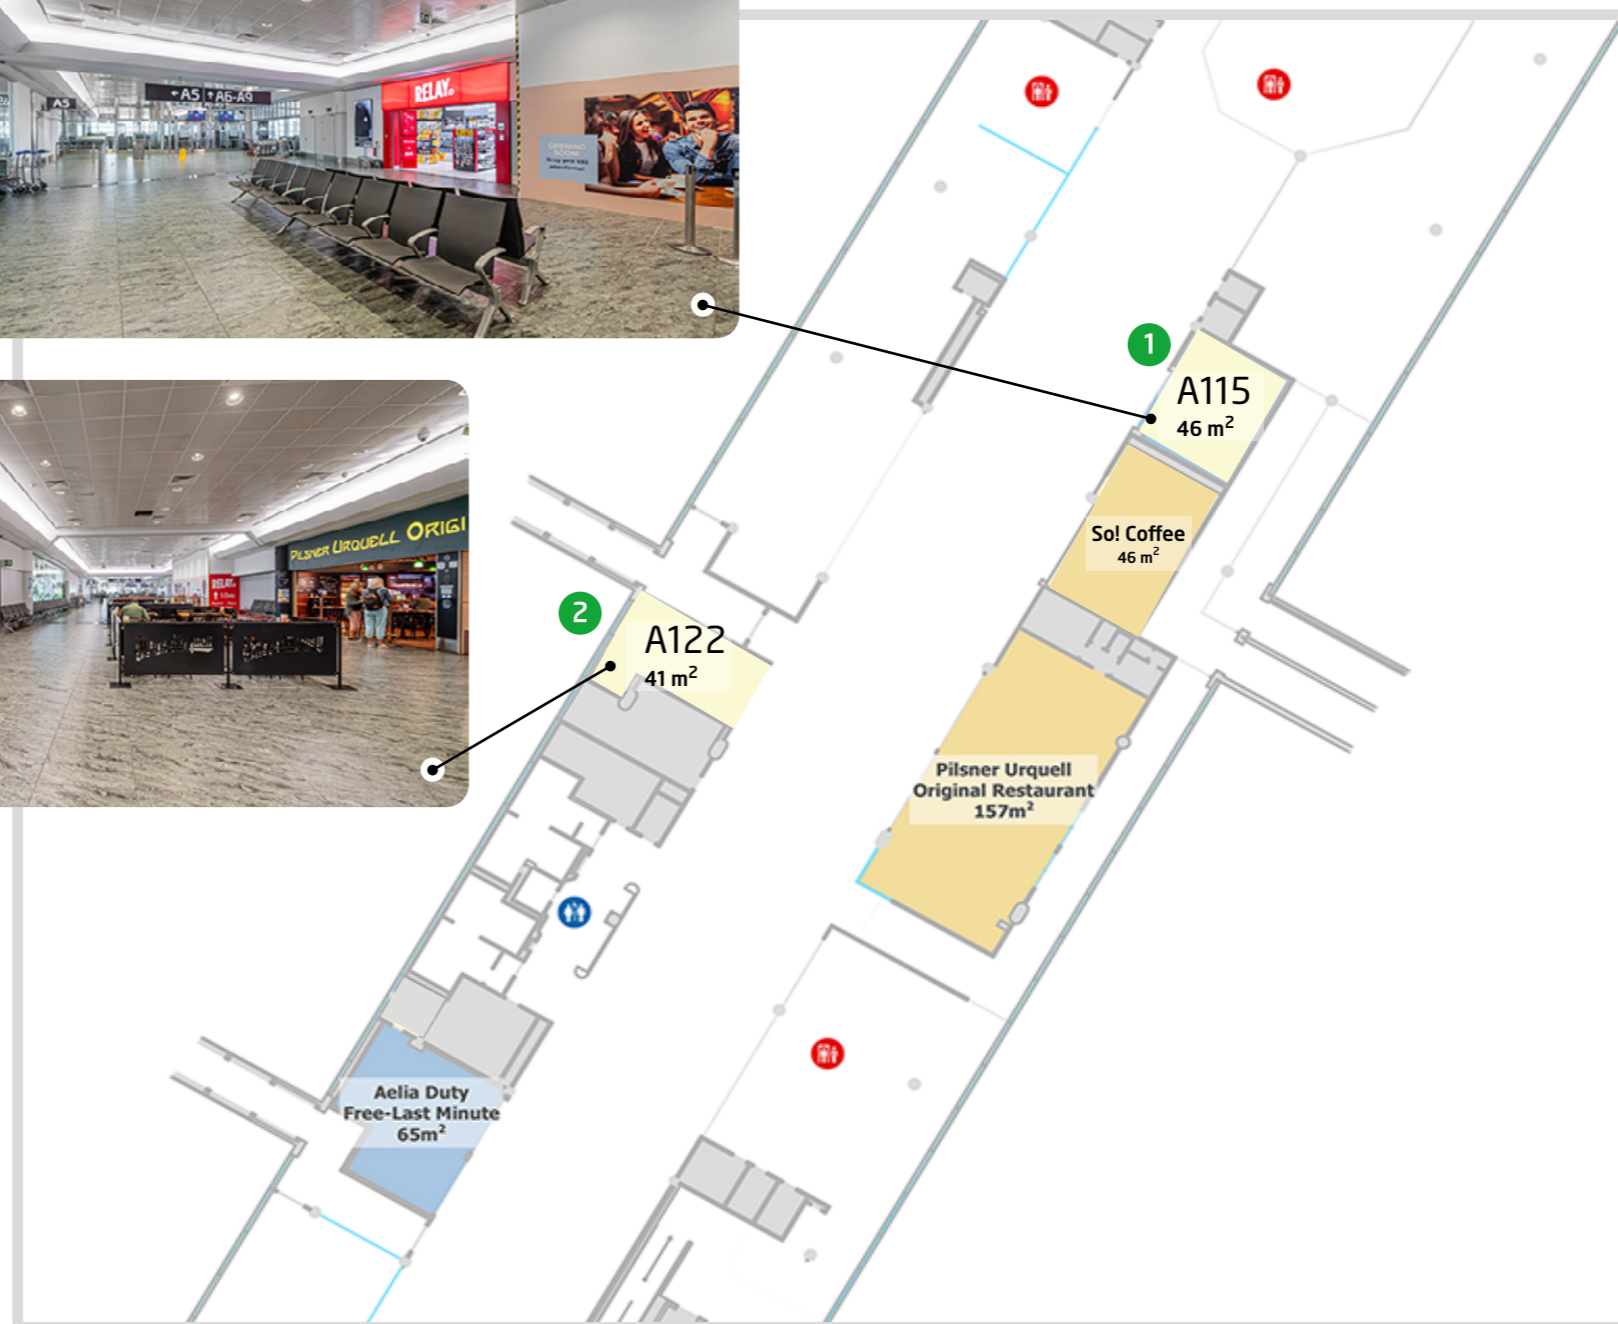

Body zájmu/Points of Interest

- Bezpečnostní kontrola**
Security control
- Pasová kontrola**
Passport control
- Celní kontrola**
Customs

- Toalety s pítkem**
Toilets with fountain
- GATE**


Obchodní jednotky/Business Units

- Obchod**
Shop
- Restaurace**
Restaurant
- Ostatní/neobsazené**
Other/Vacant

T1 TERMINAL 1 - NON-SCHENGEN

1. podlaží / 1st floor

- 3 č. 1283/134 m² - druh zařízení: kavárna
- 4 č. 167a/86 m² - druh zařízení: gastro
- 5 č. 1154/57 m² - druh zařízení: zážitková služba

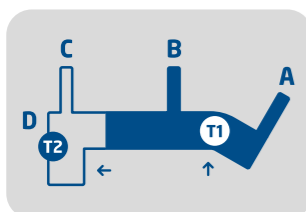

Body zájmu/Points of Interest

- Bezpečnostní kontrola
Security control
- Pasová kontrola
Passport control
- Celní kontrola
Customs

- Toalety s pítkem
Toilets with fountain
- GATE



Obchodní jednotky/Business Units

- Obchod
Shop
- Restaurace
Restaurant
- Ostatní/neobsazené
Other/Vacant

T1 TERMINAL 1 - NON-SCHENGEN

1. podlaží / 1st floor

- 6** č. **S1020/47 m²** - druh sortimentu: nspecifikován
- 7** č. **S1026/48 m²** - druh sortimentu: lehké gastro

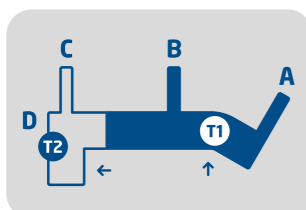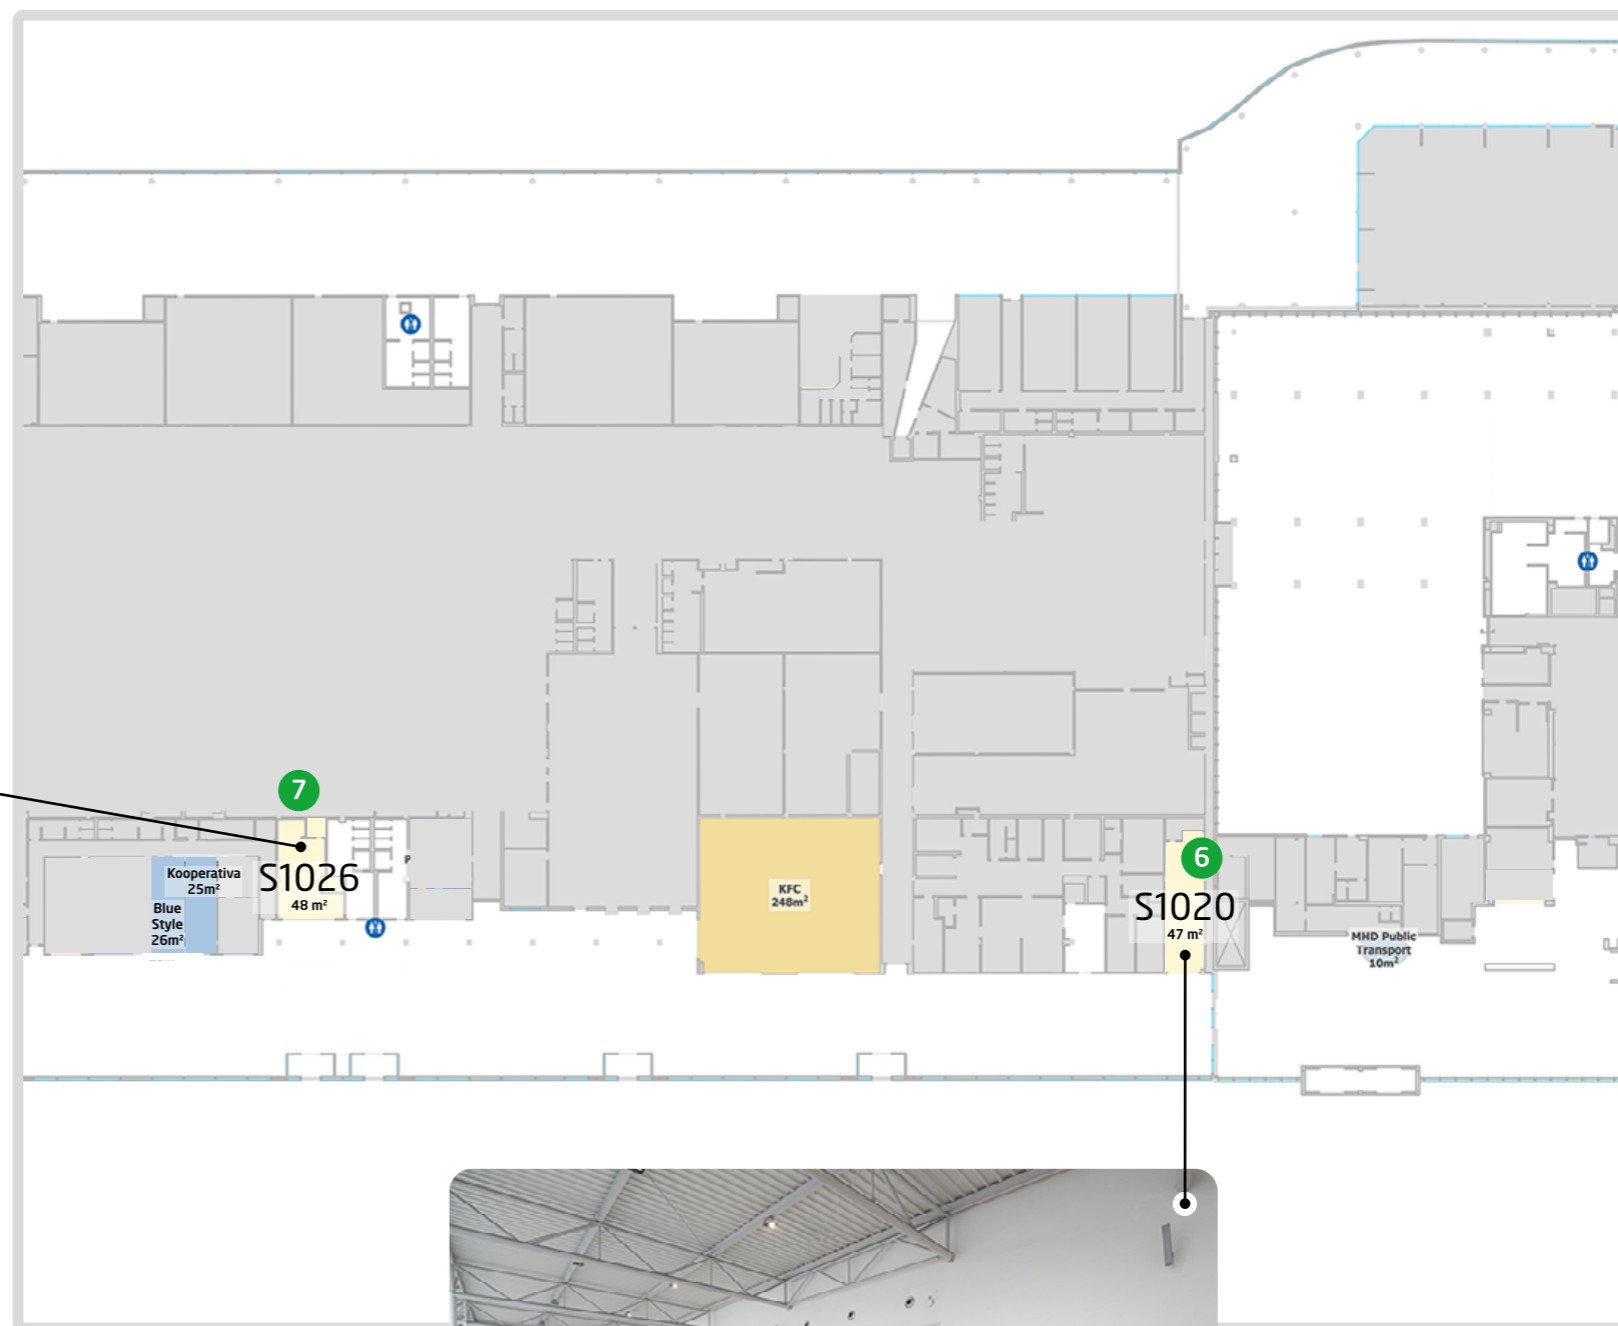

Body zájmu/Points of Interest

- Bezpečnostní kontrola**
Security control
- Pasová kontrola**
Passport control
- Celní kontrola**
Customs


- Toalety s pítkem**
Toilets with fountain
- GATE**

Obchodní jednotky/Business Units

- Obchod**
Shop
- Restaurace**
Restaurant
- Ostatní/neobsazené**
Other/Vacant

Přehledová mapa - 1. podlaží

Overview Map - 1st floor

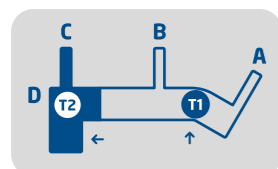


Body zájmu/Points of Interest

- Bezpečnostní kontrola**
Security control
- Pasová kontrola**
Passport control
- Celní kontrola**
Customs
- Toalety s pítkem**
Toilets with fountain
- GATE**

Obchodní jednotky/Business Units



- Obchod**
Shop
- Restaurace**
Restaurant
- Ostatní/neobsazené**
Other/Vacant

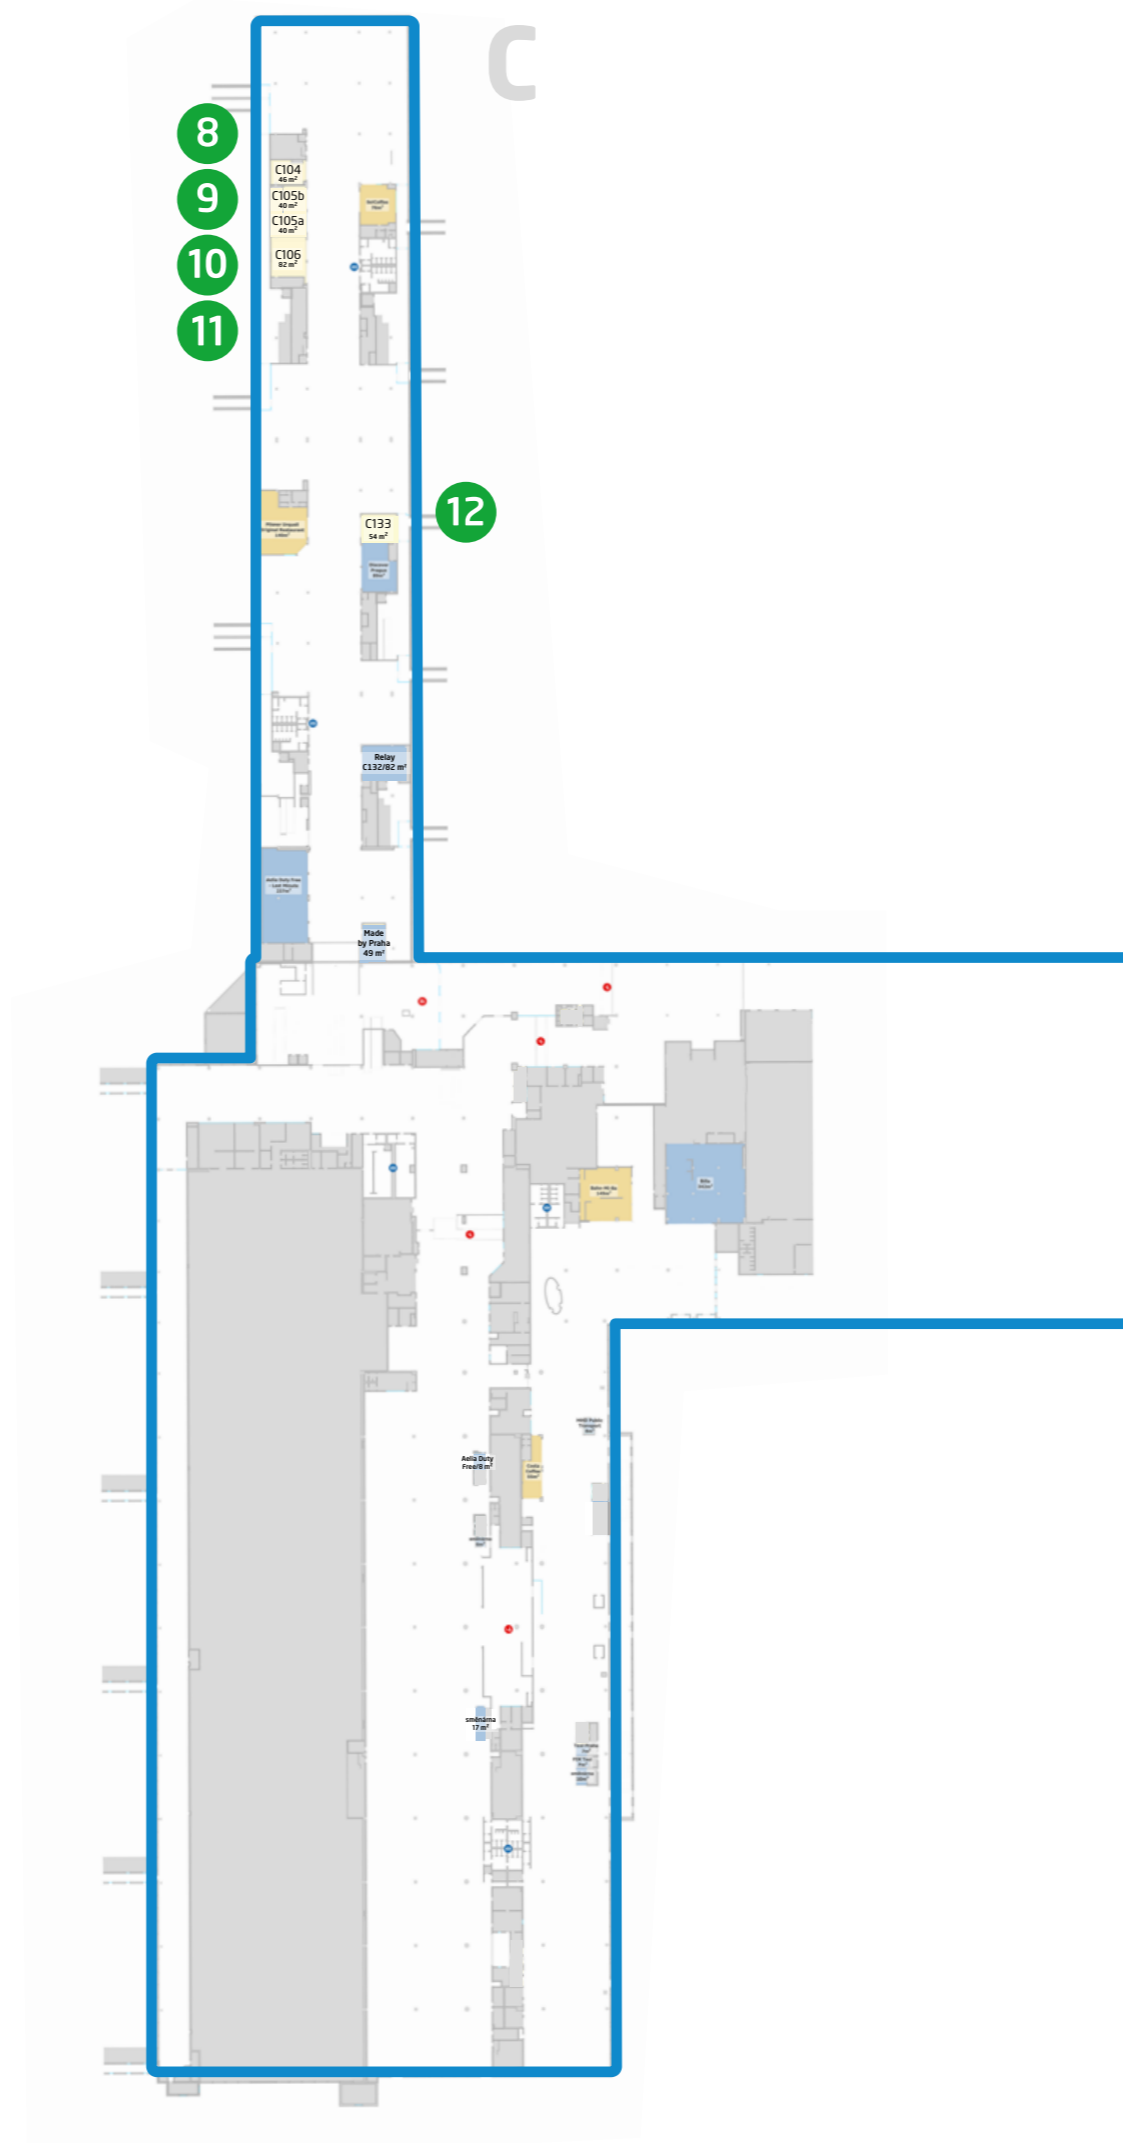

T2 TERMINAL 2 - SCHENGEN

1. podlaží / 1st floor
Prst C / Pier C

- 8 č. **C104/46 m²** - druh sortimentu: zážitková služba
- 9 č. **C105b/40 m²** - druh sortimentu: zážitková služba
- 10 č. **C105a/40 m² +zázemí** - druh sortimentu: zážitková služba
- 11 č. **C106/82 m²** - druh sortimentu: zážitková služba
- 12 č. **C133/54 m²** - druh sortimentu: otevřená koncese

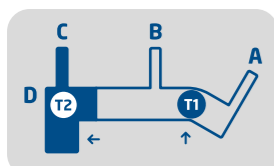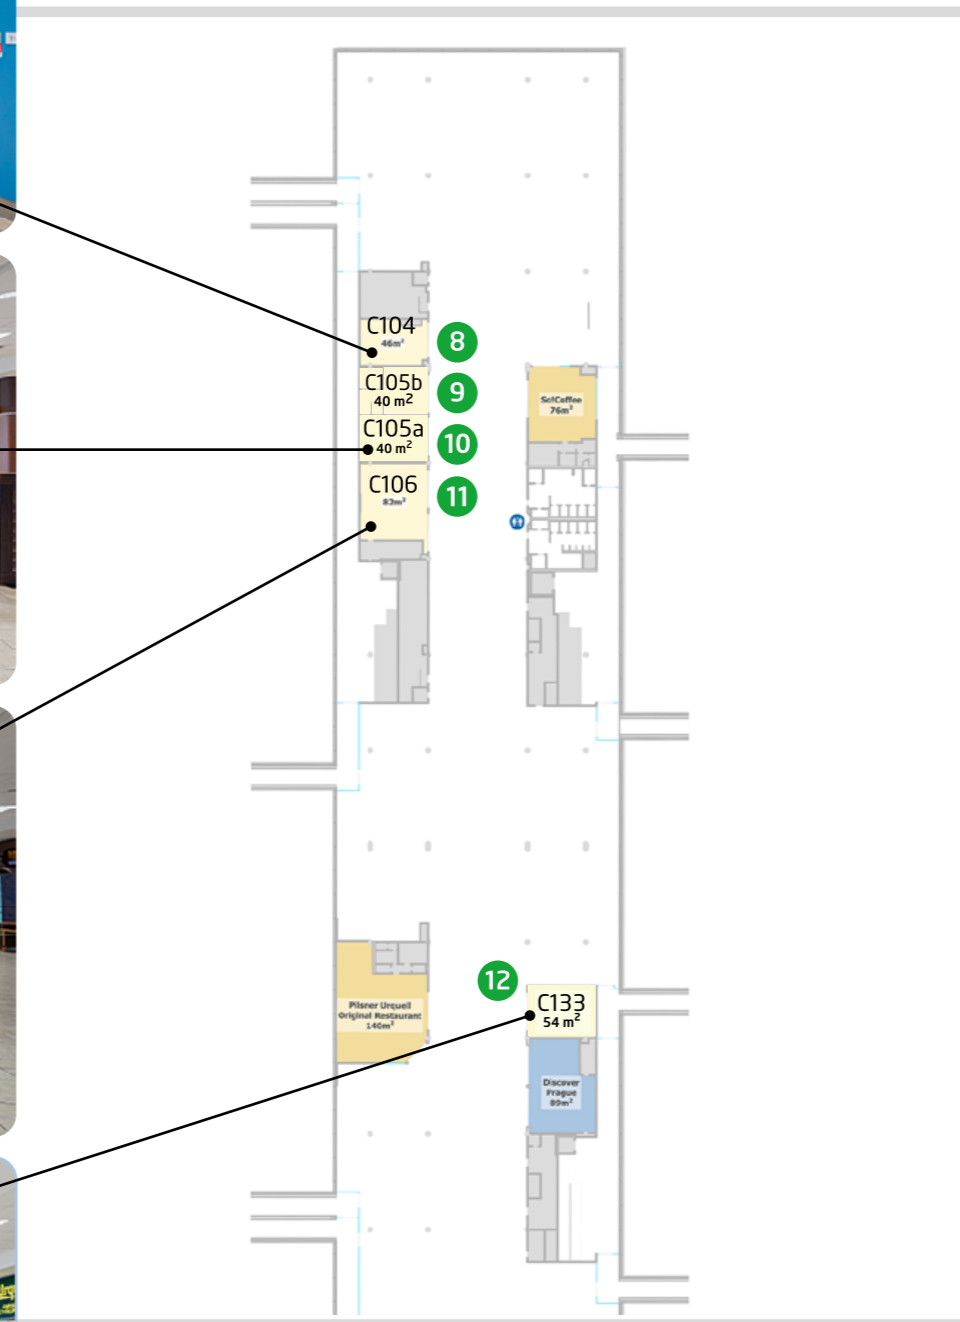

Body zájmu/Points of Interest


- Bezpečnostní kontrola**
Security control
- Toalety s pítkem**
Toilets with fountain
- Pasová kontrola**
Passport control
- GATE**
- Celní kontrola**
Customs

Obchodní jednotky/Business Units


- Obchod**
Shop
- Ostatní/neobsazené**
Other/Vacant
- Restaurace**
Restaurant

Přehledová mapa - 2. podlaží

Overview Map - 2nd floor

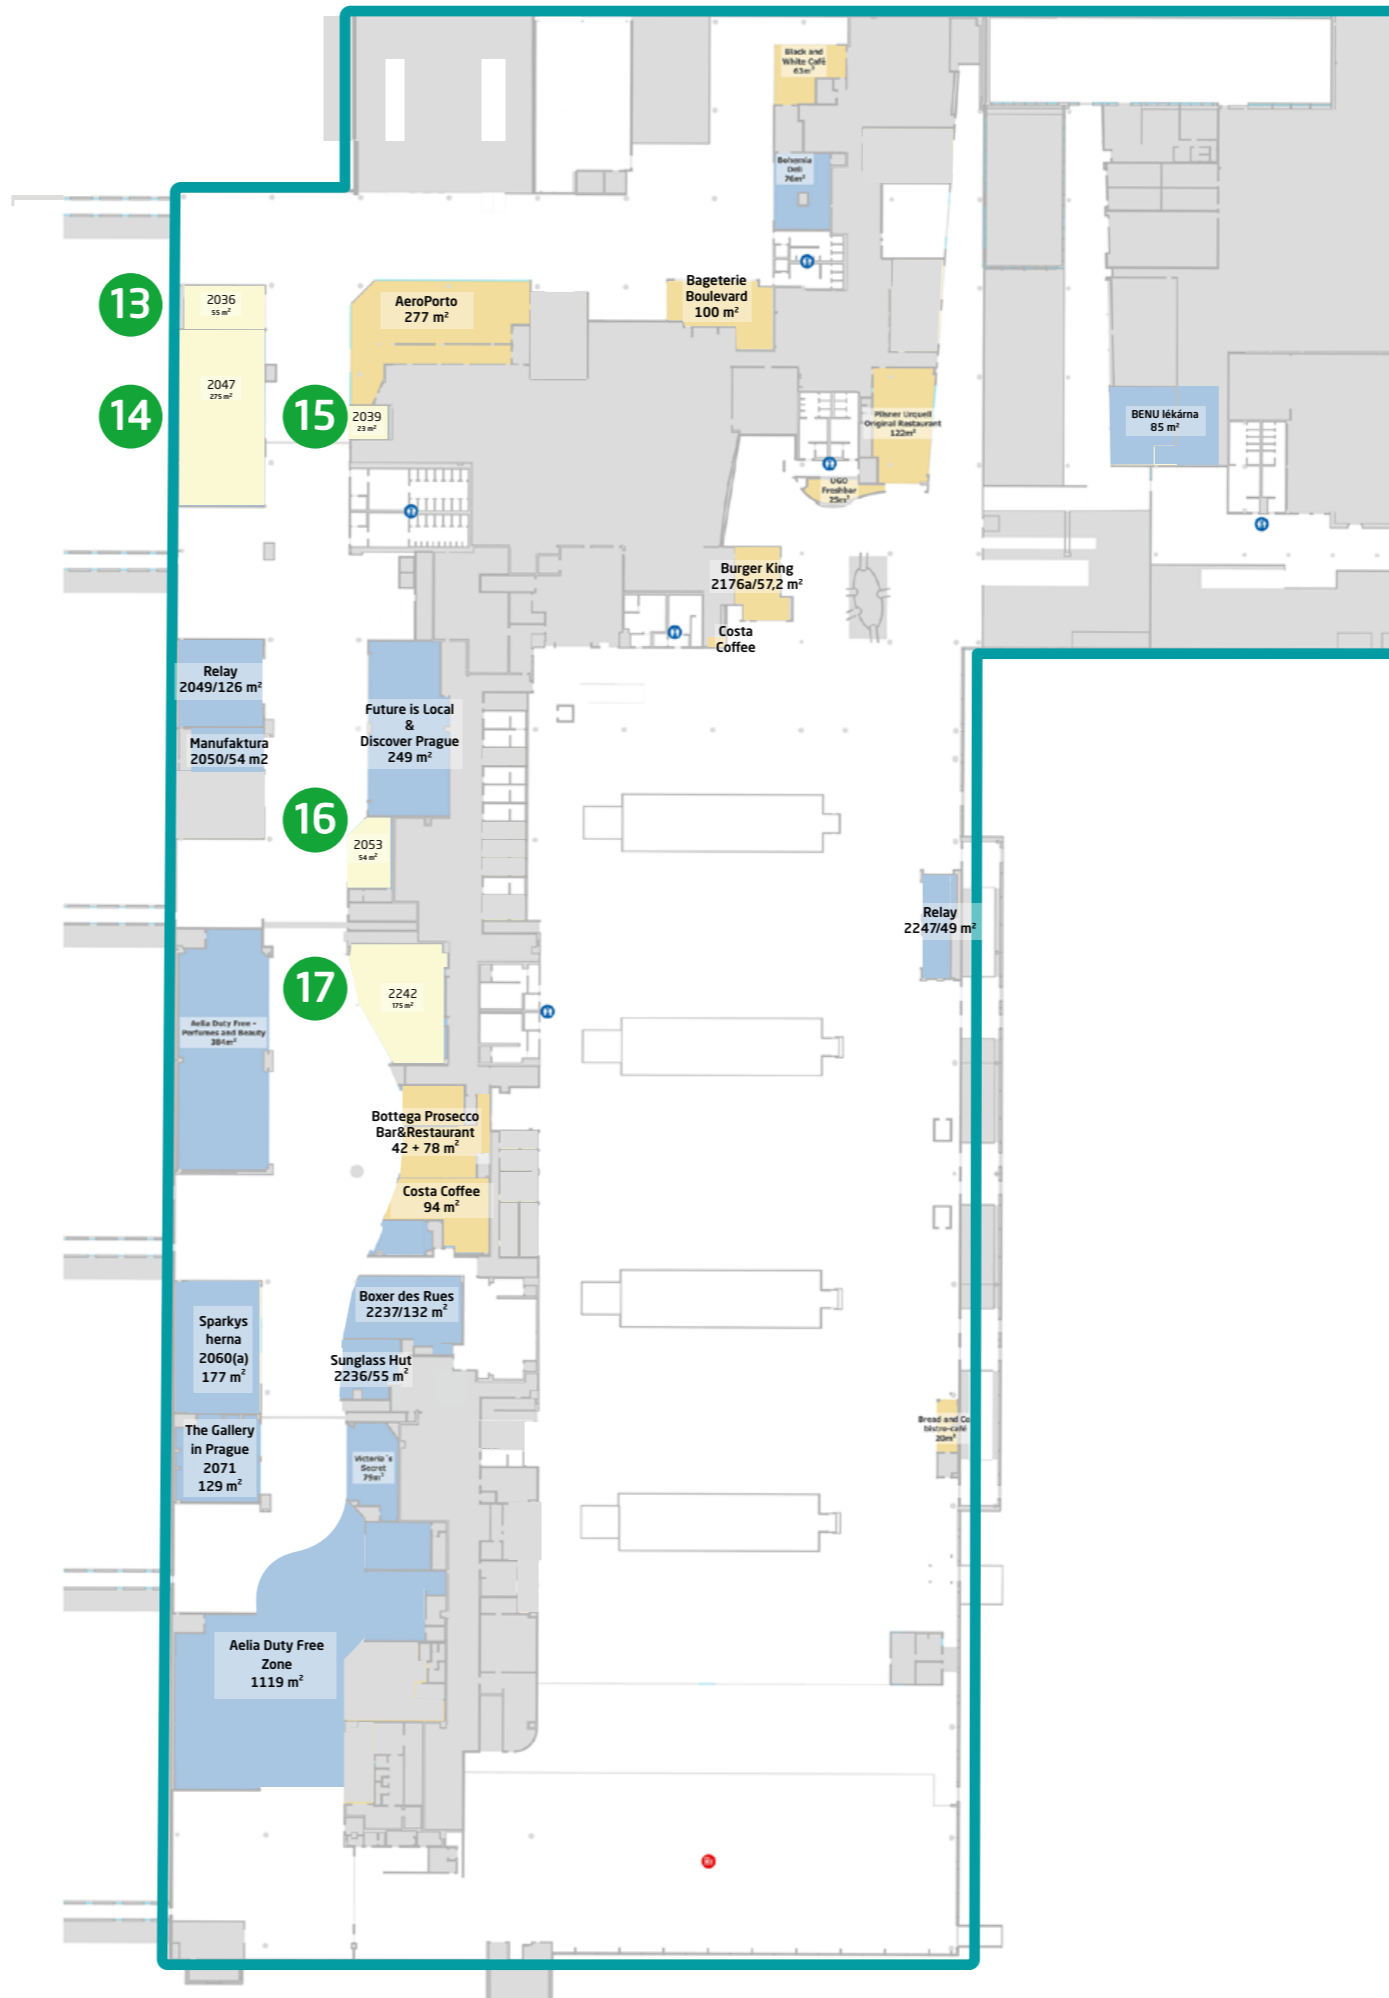

D

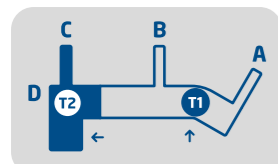

Body zájmu/Points of Interest

- Bezpečnostní kontrola**
Security control
- Toalety s pítkem**
Toilets with fountain
- Pasová kontrola**
Passport control
- GATE**
- Celní kontrola**
Customs



Obchodní jednotky/Business Units

- Obchod**
Shop
- Restaurace**
Restaurant
- Ostatní/neobsazené**
Other/Vacant

T2 TERMINAL 2 - SCHENGEN

2. podlaží / 2nd floor
Prst D / Pier D

- 13** č. 2036/55 m² - druh sortimentu: fashion
- 14** č. 2047/275 m² - druh sortimentu: sportovní fanshop
- 15** č. 2039/23 m² - druh sortimentu: otevřená koncese
- 16** č. 2053/54 m² - druh sortimentu: nspecifikováno

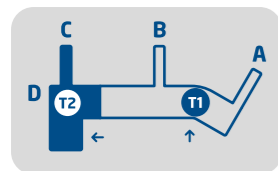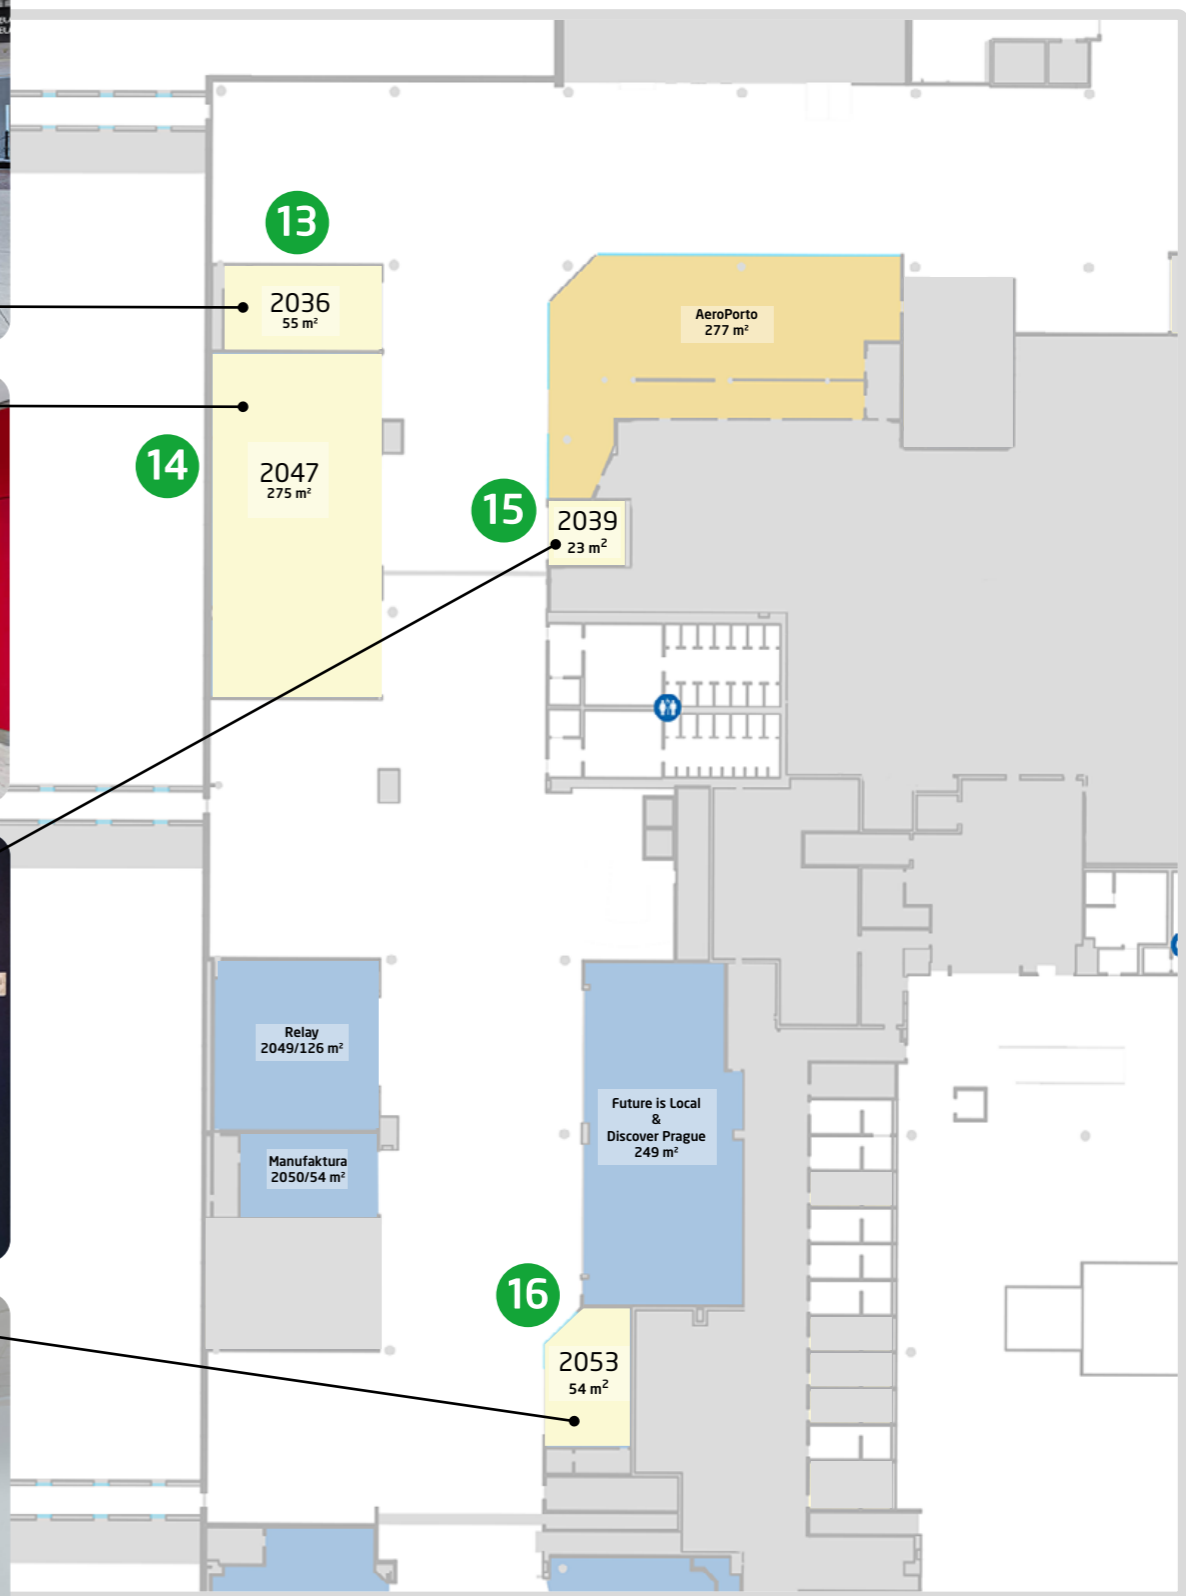

Body zájmu/Points of Interest




- Bezpečnostní kontrola**
Security control
- Pasová kontrola**
Passport control
- Celní kontrola**
Customs
- Toalety s pítkem**
Toilets with fountain
- GATE**

Obchodní jednotky/Business Units

- Obchod**
Shop
- Restaurace**
Restaurant
- Ostatní/neobsazené**
Other/Vacant

2. podlaží / 2nd floor
Prst D / Pier D

17 č. **2242/175 m²** - druh zařízení: gastro

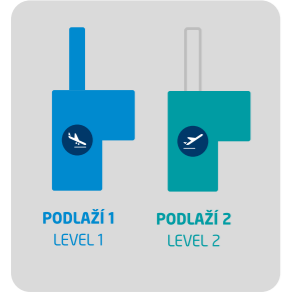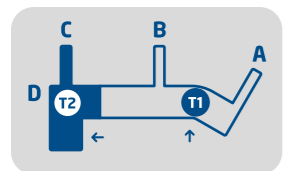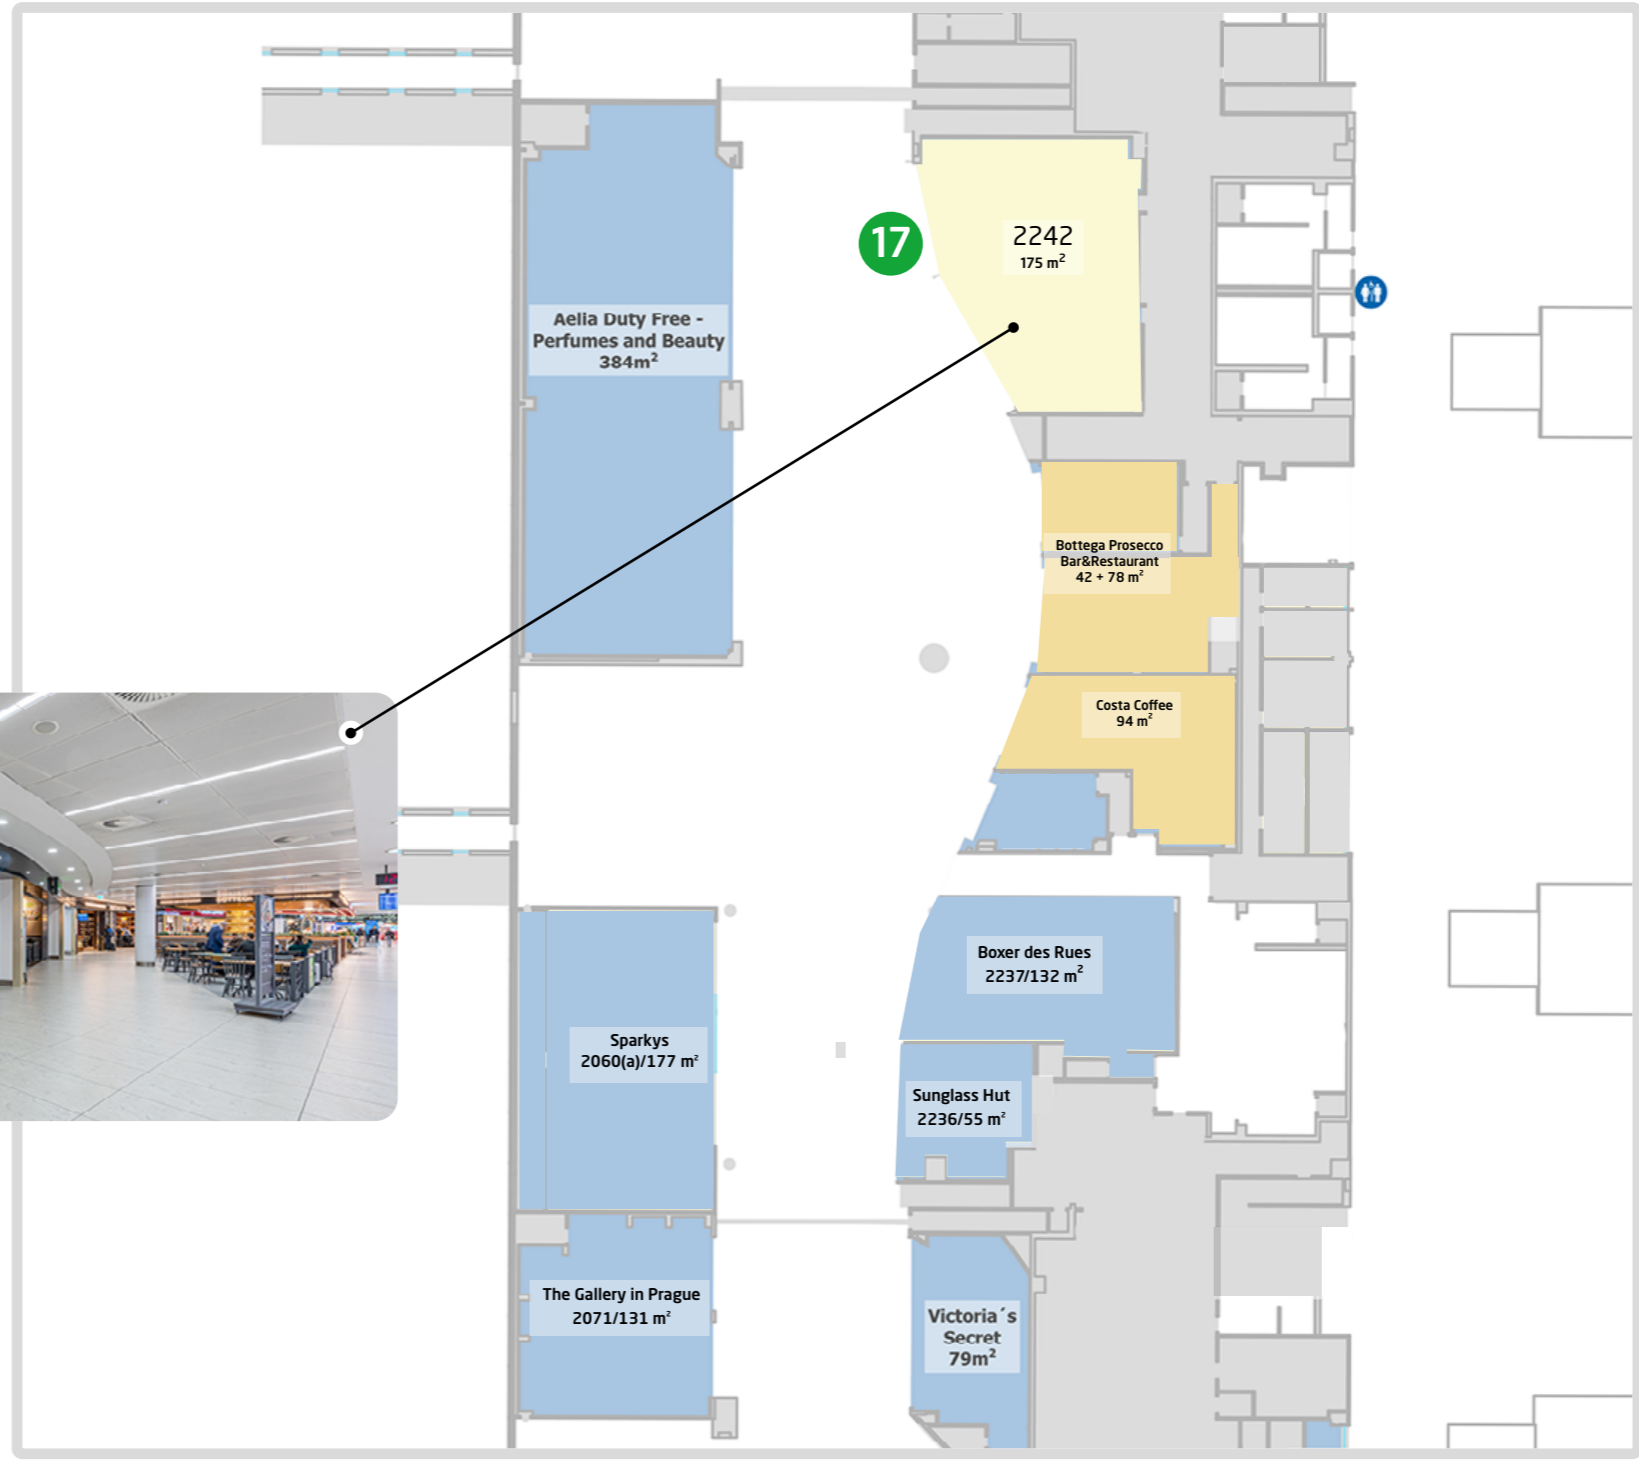

Body zájmu/Points of Interest

- Bezpečnostní kontrola**
Security control
- Pasová kontrola**
Passport control
- Celní kontrola**
Customs
- Toalety s pítkem**
Toilets with fountain
- GATE**

Obchodní jednotky/Business Units

- Obchod**
Shop
- Restaurace**
Restaurant
- Ostatní/neobsazené**
Other/Vacant

Pro více informací nás kontaktujte:

pronajmy@prg.aero